


# hlavní výkres

# změna č. 1 územního plánu Komárov

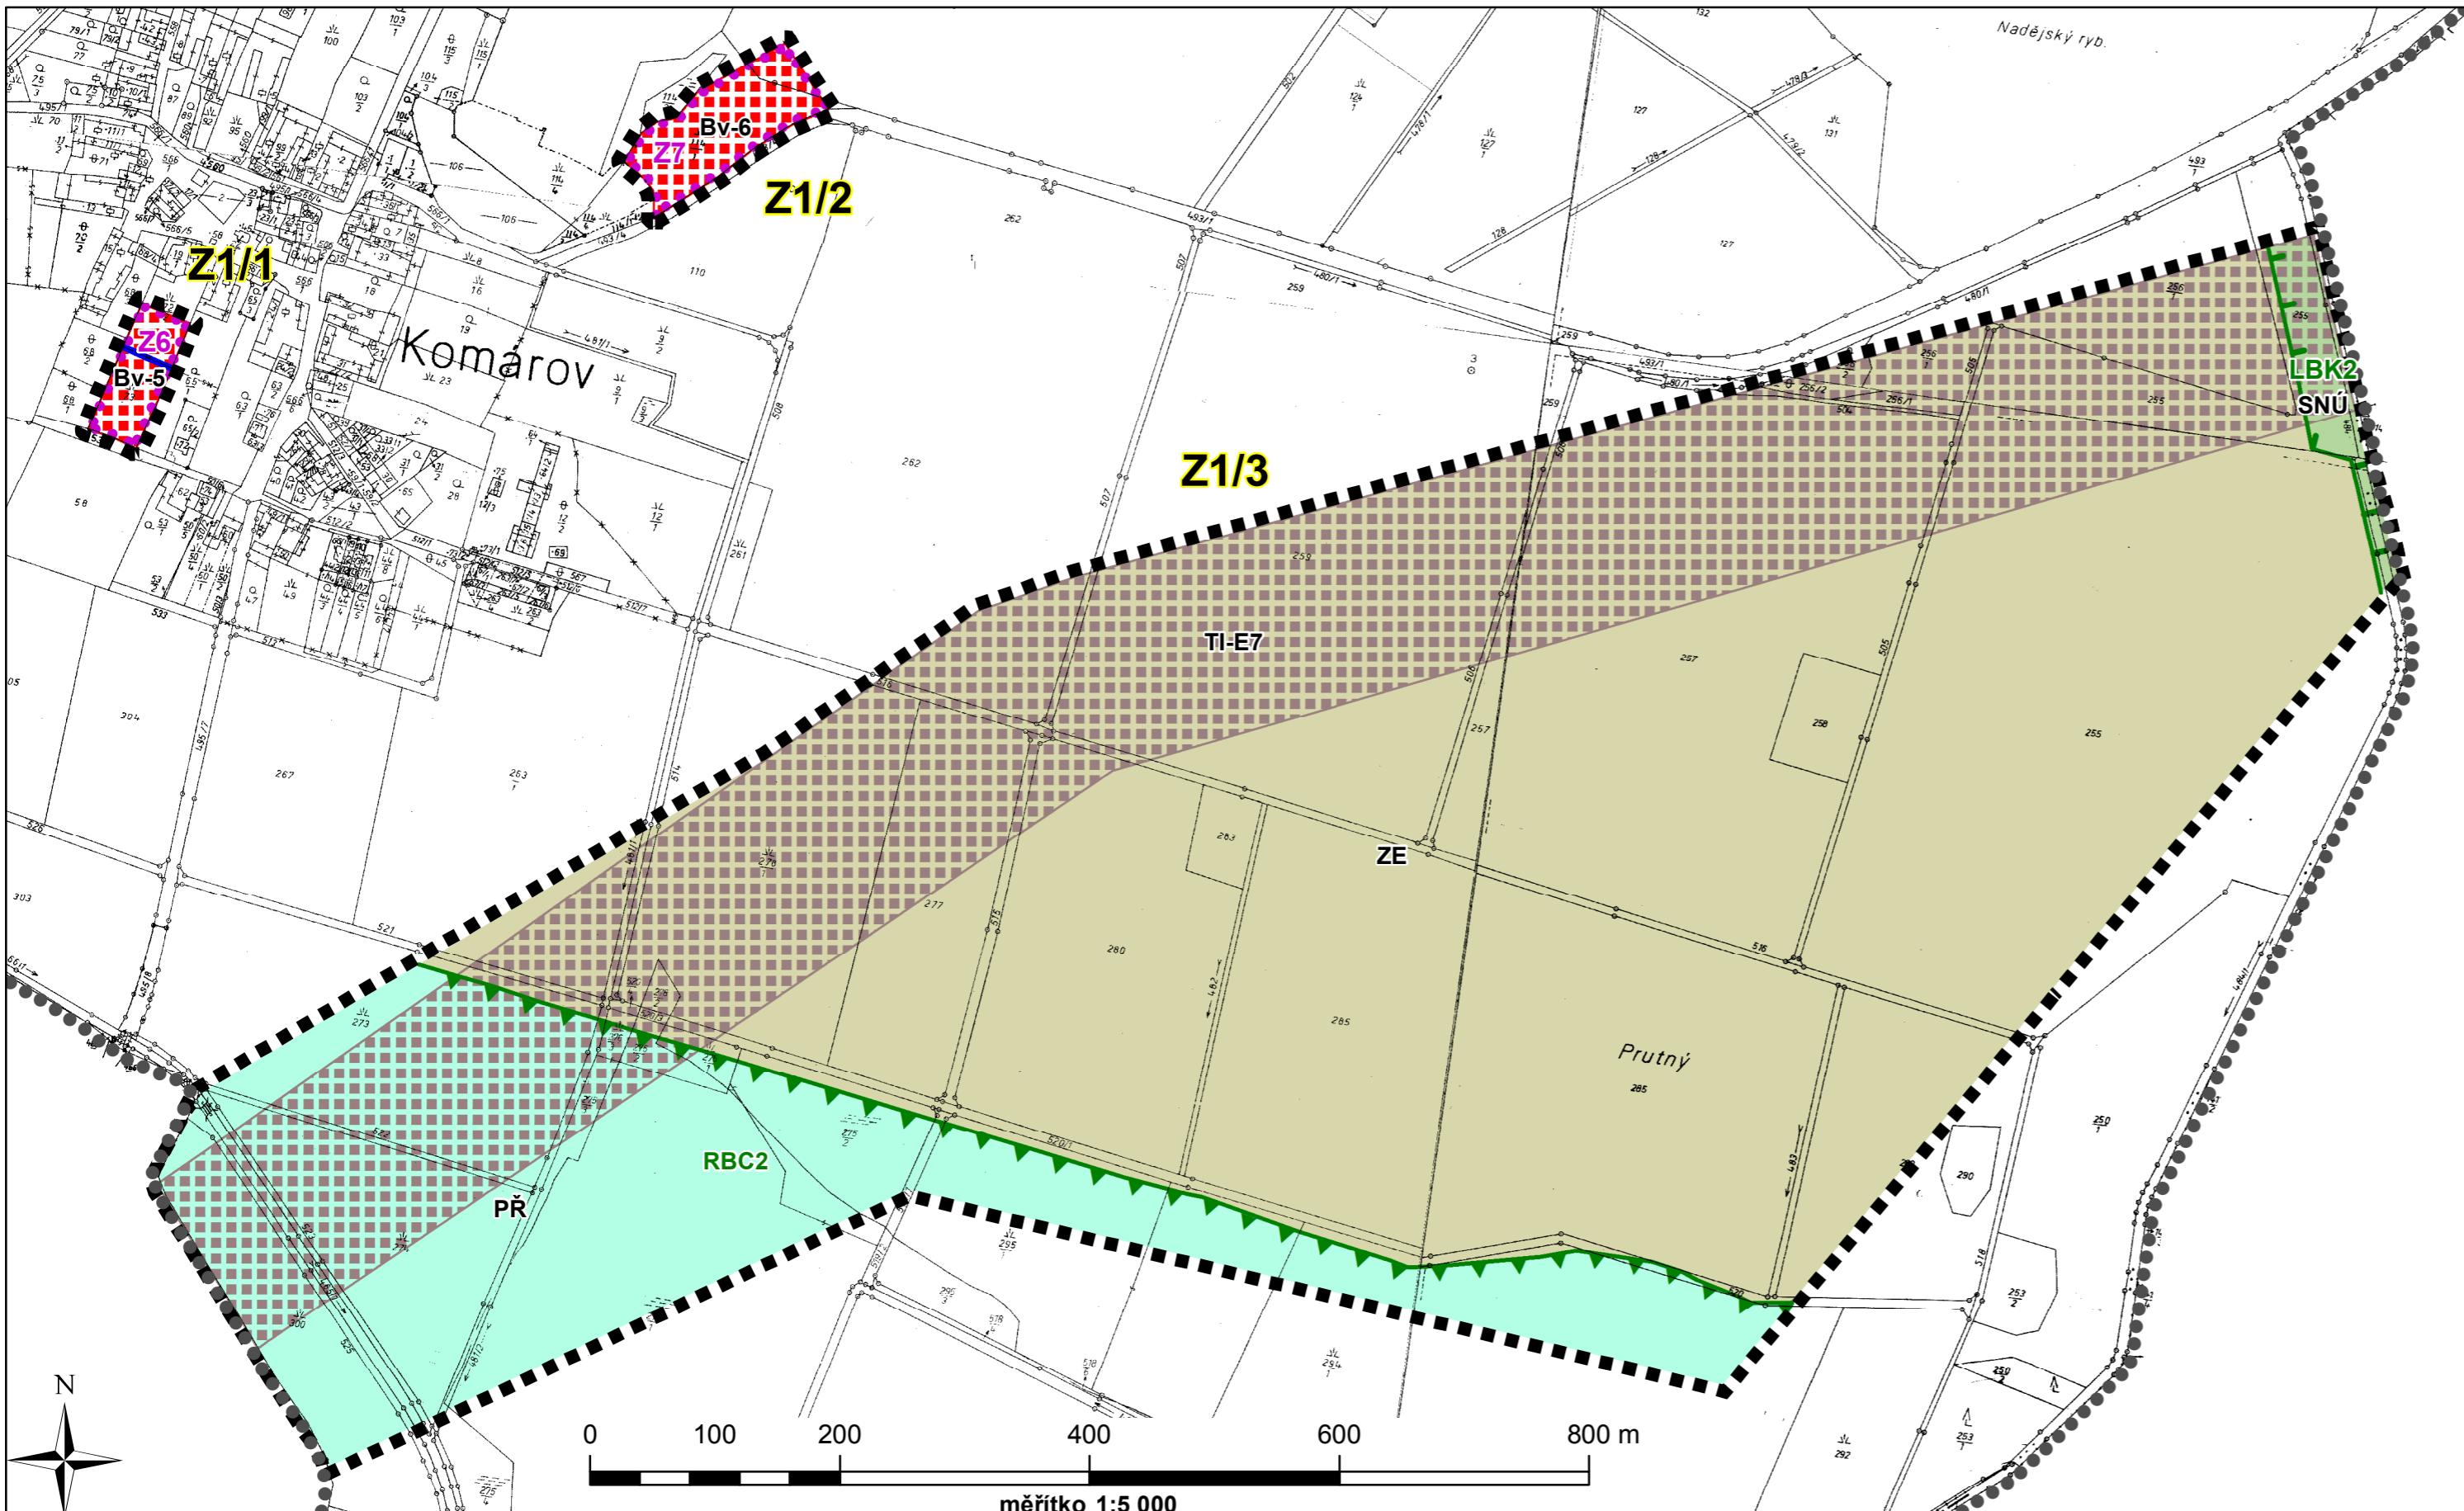

<b>plochy stabilizované</b>	<b>plochy změn</b>
	bydlení venkovské
	technická infrastruktura
<b>ZE</b>	zemědělské
<b>SNÚ</b>	smíšené nezastavěného území
<b>PŘ</b>	přírodní
emí obce	
emí změny č. 1	
území k 1. 11. 2013	
á plocha	
í biocentrum funkční	
okoridor funkční	
<b>Záznam o účinnosti</b>	
vydávající správní orgán: <b>Zastupitelstvo obce Komárov</b>	datum nabytí účinnosti:
opravněná úřední osoba pořizovatele jméno a příjmení: <b>Ing. Vlastimil Smítka</b> funkce: <b>pracovník společnosti UPLAN, s. r. o., která vykonává územní plánovací činnost</b> podpis: jméno a příjmení: <b>František Malecha</b> funkce: <b>starosta obce</b> podpis:	otisk úředního razítka pořizovatele
<b>UPLAN S.R.O.</b> Vlastiboř 21, 392 01 Soběslav	razítko projektant
datum vyhotovení: <b>listopad 2013</b>	
vypracoval: <b>Ing. Vlastimil Smítka</b>	
odpovědný projektant: <b>Ing. arch. Jaroslav Poláček</b>	
číslo parc:	