


koordinační výkres

odůvodnění změny č. 1 územního plánu Komárov

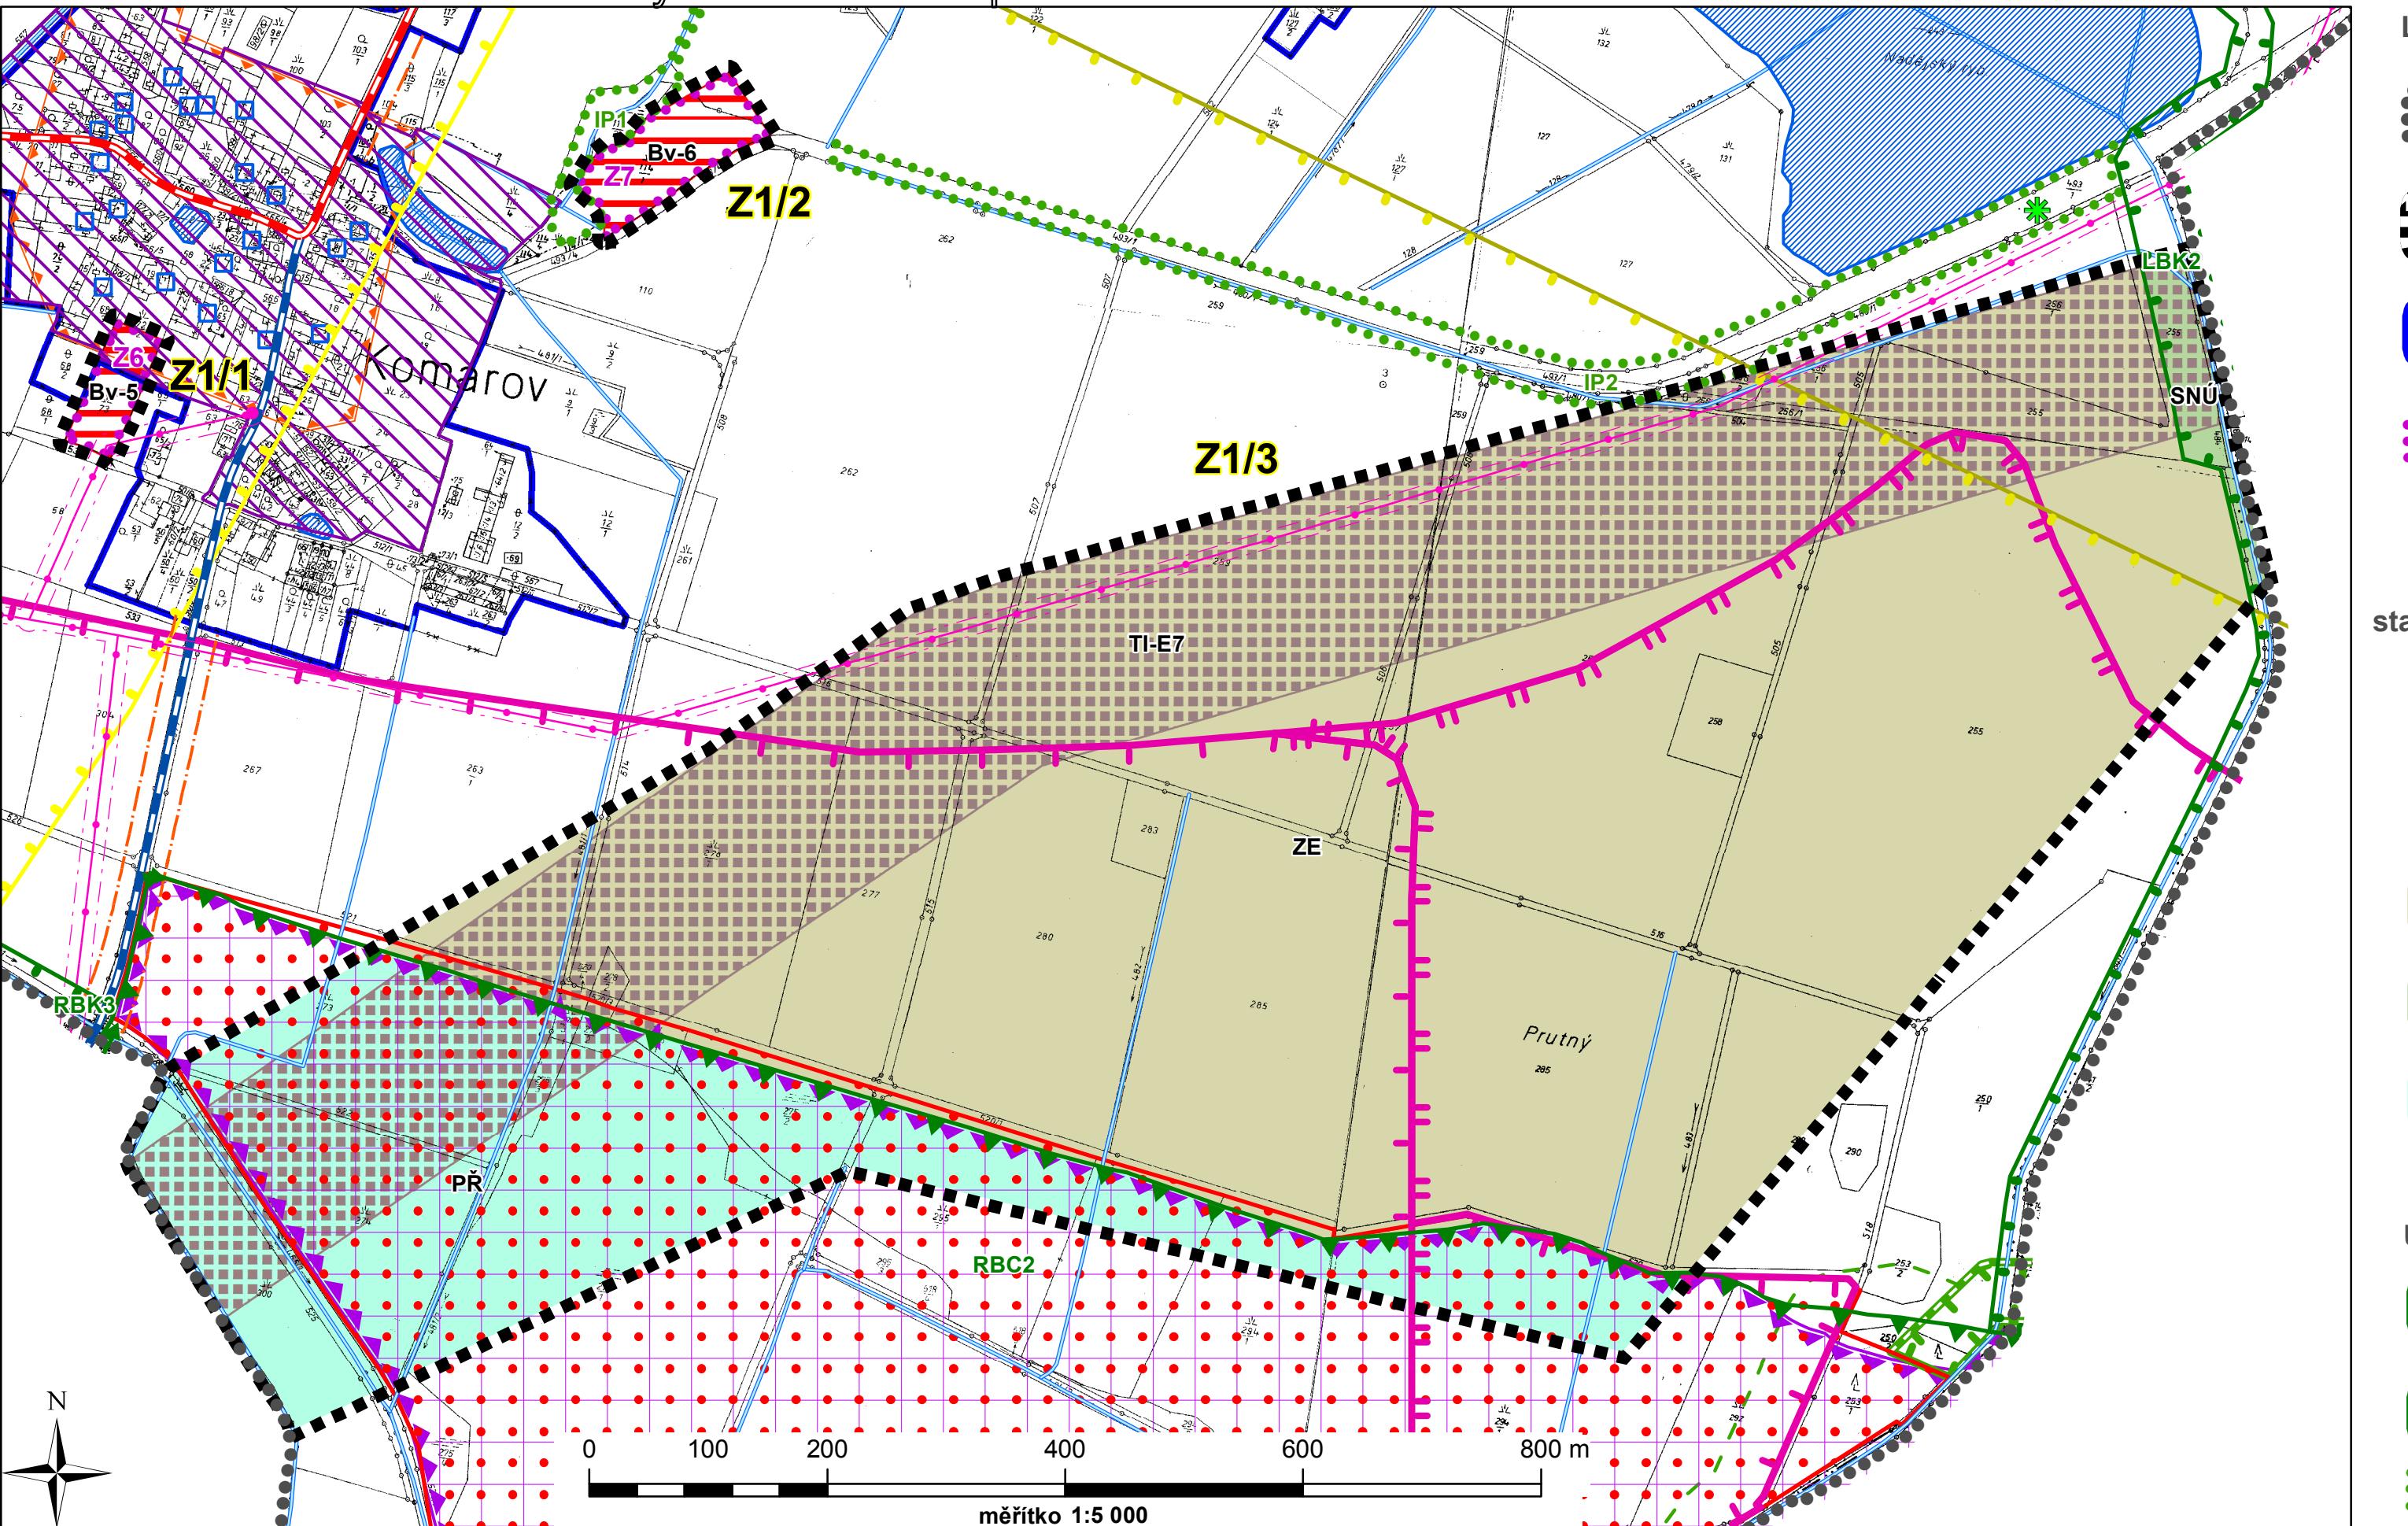

Legenda

- správní území obce
- řešené území změny č. 1
- zastavěné území k 1. 11. 2013
- zastavitelná plocha
- plochy stabilizované
- plochy změn
- Bv-5
- TI-E7
- ZE
- SNÚ
- PŘ
- ÚSES
- RBC2
- LBK2
- IP1

UPLAN s.r.o.	razítka projektant
Vlastivoř 21, 392 01 Soběslav	
datum vyhotovení: listopad 2013	
vypracoval:	
Ing. Vlastimil Smrká	
odpovědný projektant:	
Ing. arch. Jaroslav Poláček	
číslo parč:	

limity a další limitující skutečnosti

- elektrická stanice
- elektrické vedení
- ochranné pásmo elektrizační soustavy
- silnice II. třídy
- silnice III. třídy
- ochranné pásmo silnic
- ochranné pásmo přírodních léčivých zdrojů I. stupně
- ochranné pásmo přírodních léčivých zdrojů II. stupně
- nemovitá kulturní památka
- vesnická památková rezervace
- území archeologických nálezů II. kategorie
- území archeologických nálezů III. kategorie - celé správní území obce
- vodní plocha
- vodní tok
- přírodní památka
- ochranné pásmo přírodní rezervace
- evropsky významná lokalita
- významný krajinný prvek registrovaný
- vzdálenost 50 m od okraje lesa
- ochranné pásmo letišť se zákazem staveb
- vymezení vzletových a přistávacích pásů
- letecký koridor LK TRA 78 - celé správní území obce
- chráněná oblast přirozené akumulace vod - celé správní území obce
- zranitelná oblast - celé správní území obce