


výkres předpokládaných záborů půdního fondu

změna č. 1 územního plánu Komárov

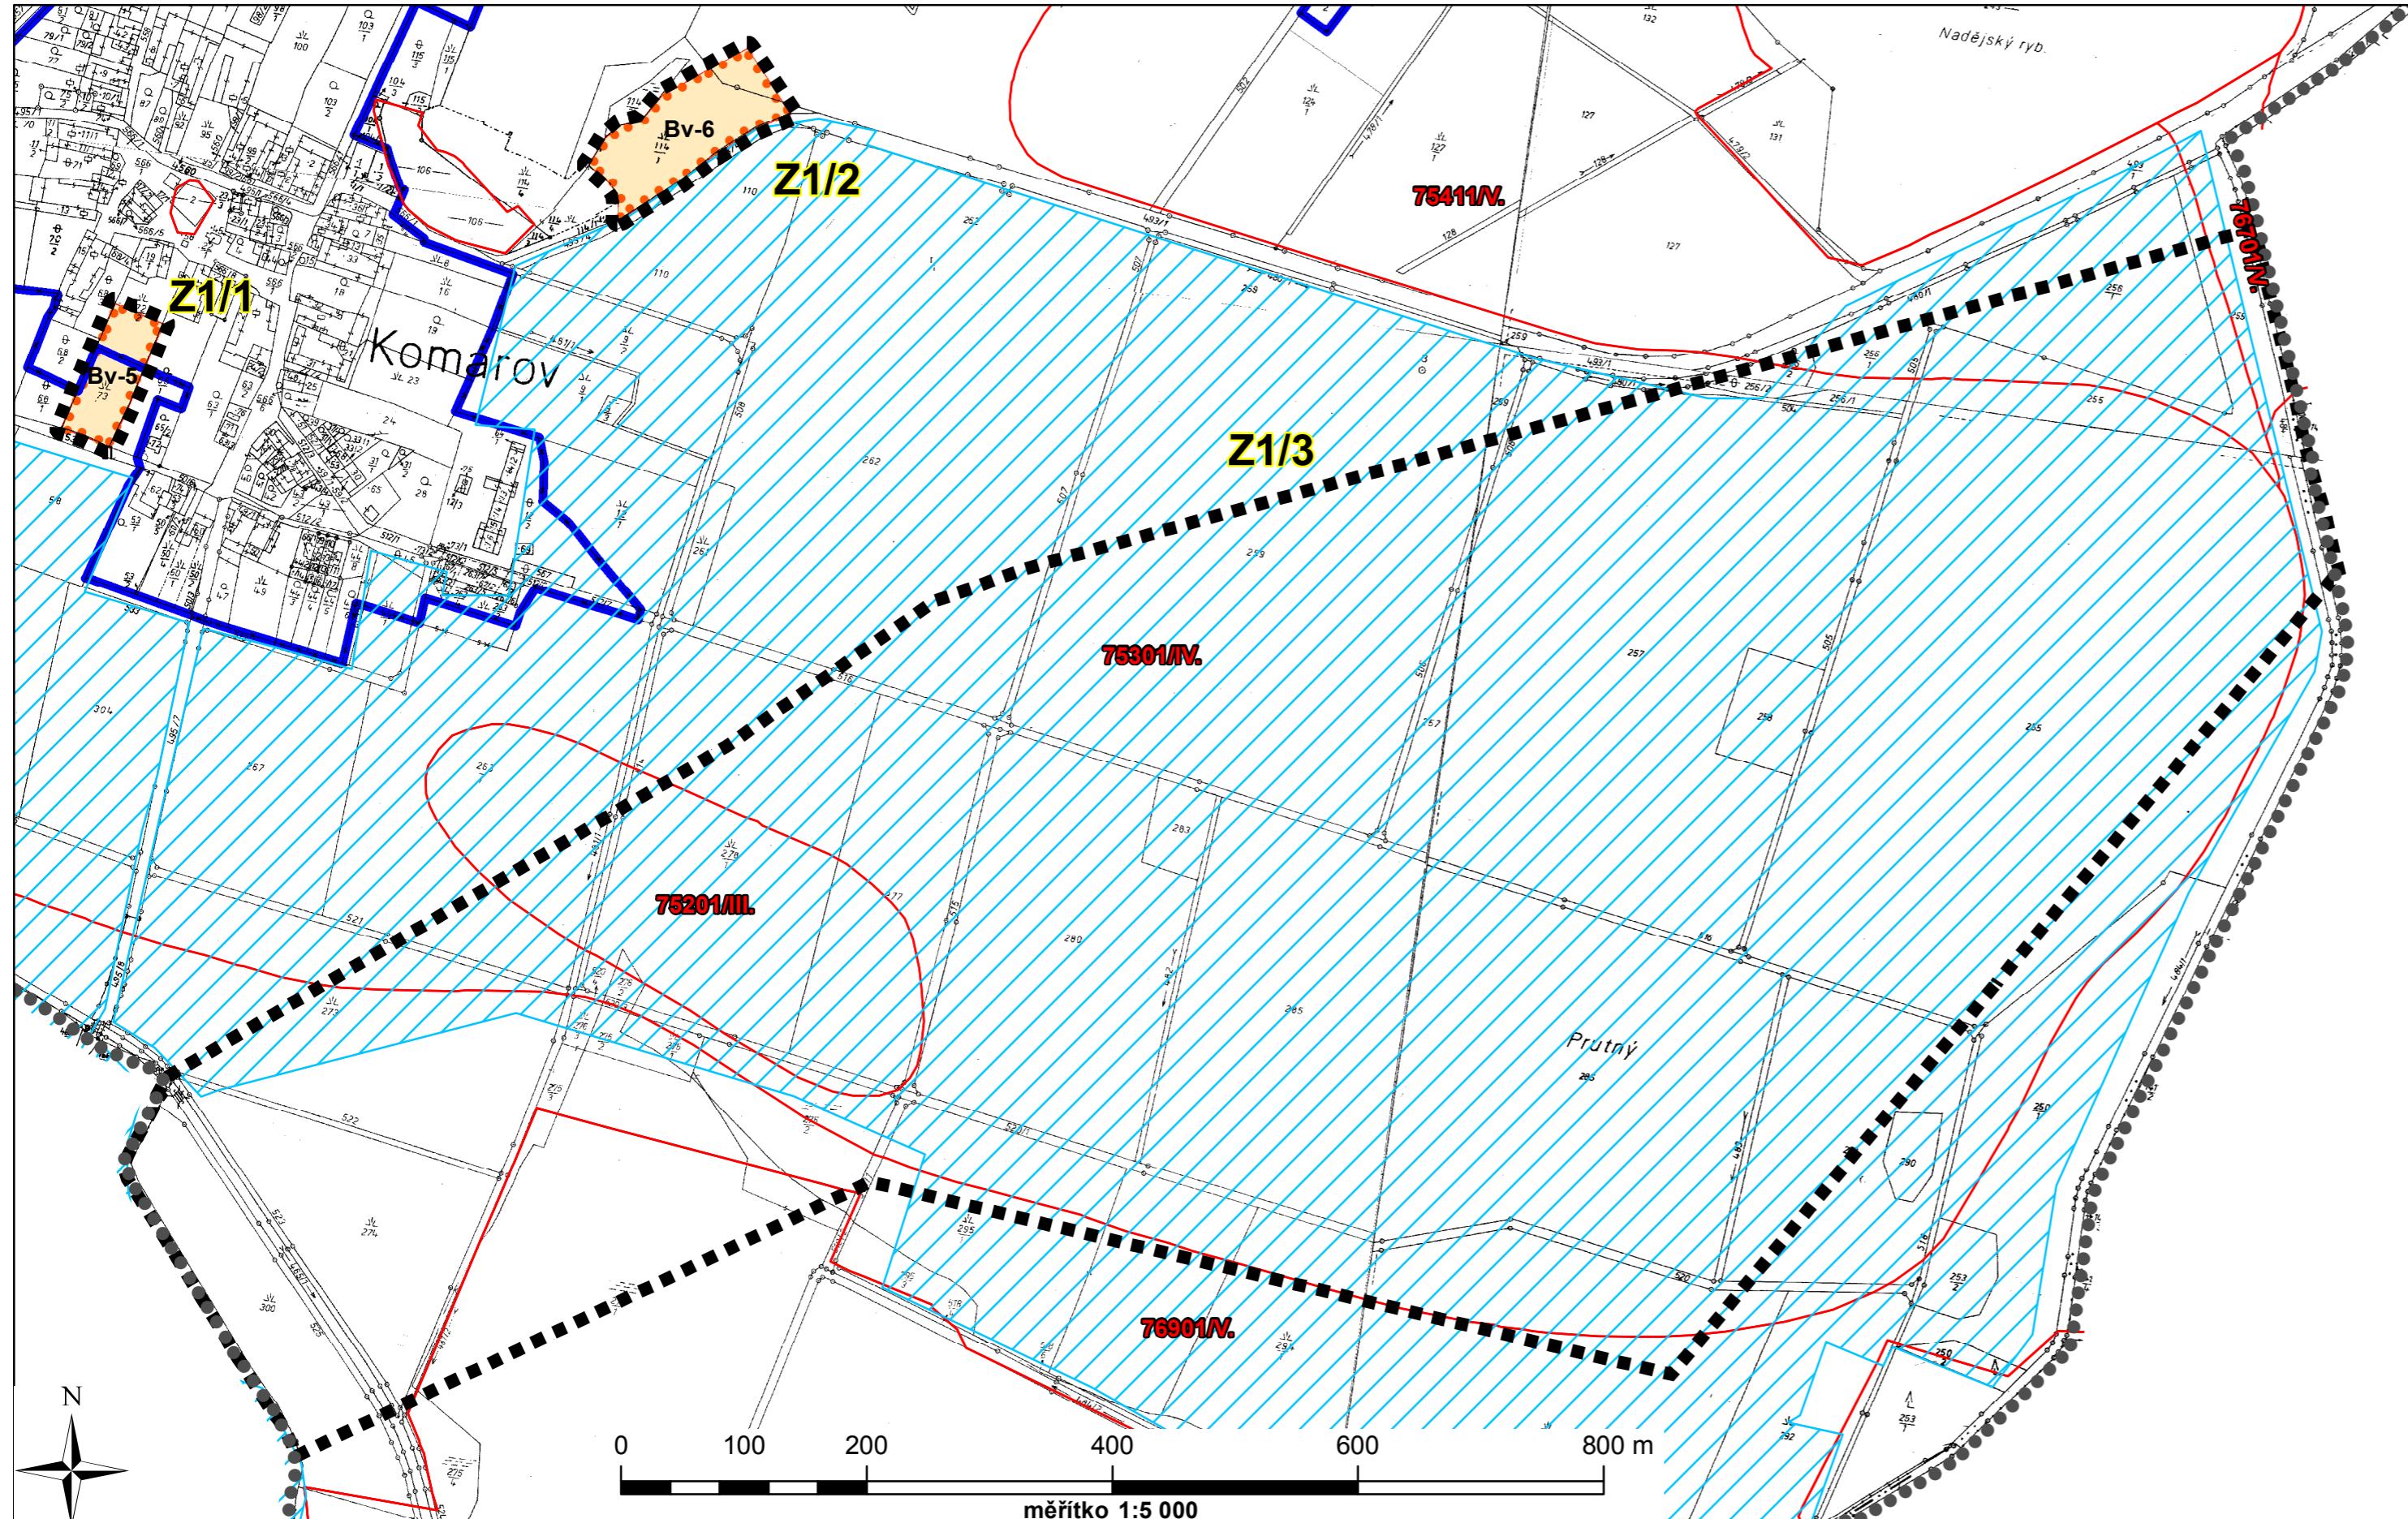

Legenda

- správní území obce
- řešené území změny č. 1
- zastavěné území k 1. 11. 2013
- Bv-5
- investice do půdy za účelem zlepšení půdní úrodnosti
- bonitovaná půdně ekologická jednotka
- bonitovaná půdně ekologická jednotka/třída ochrany
- zemědělská půda s třídou ochrany IV.

ÚPLAN s.r.o.	razítka projektant
Vlastiboř 21, 392 01 Soběslav	
datum vyhotovení: listopad 2013	
vypracoval:	
Ing. Vlastimil Smrká	
odpovědný projektant:	
Ing. arch. Jaroslav Poláček	
číslo parc.:	