


koordinační výkres

odůvodnění změny č. 1 územního plánu Komárov

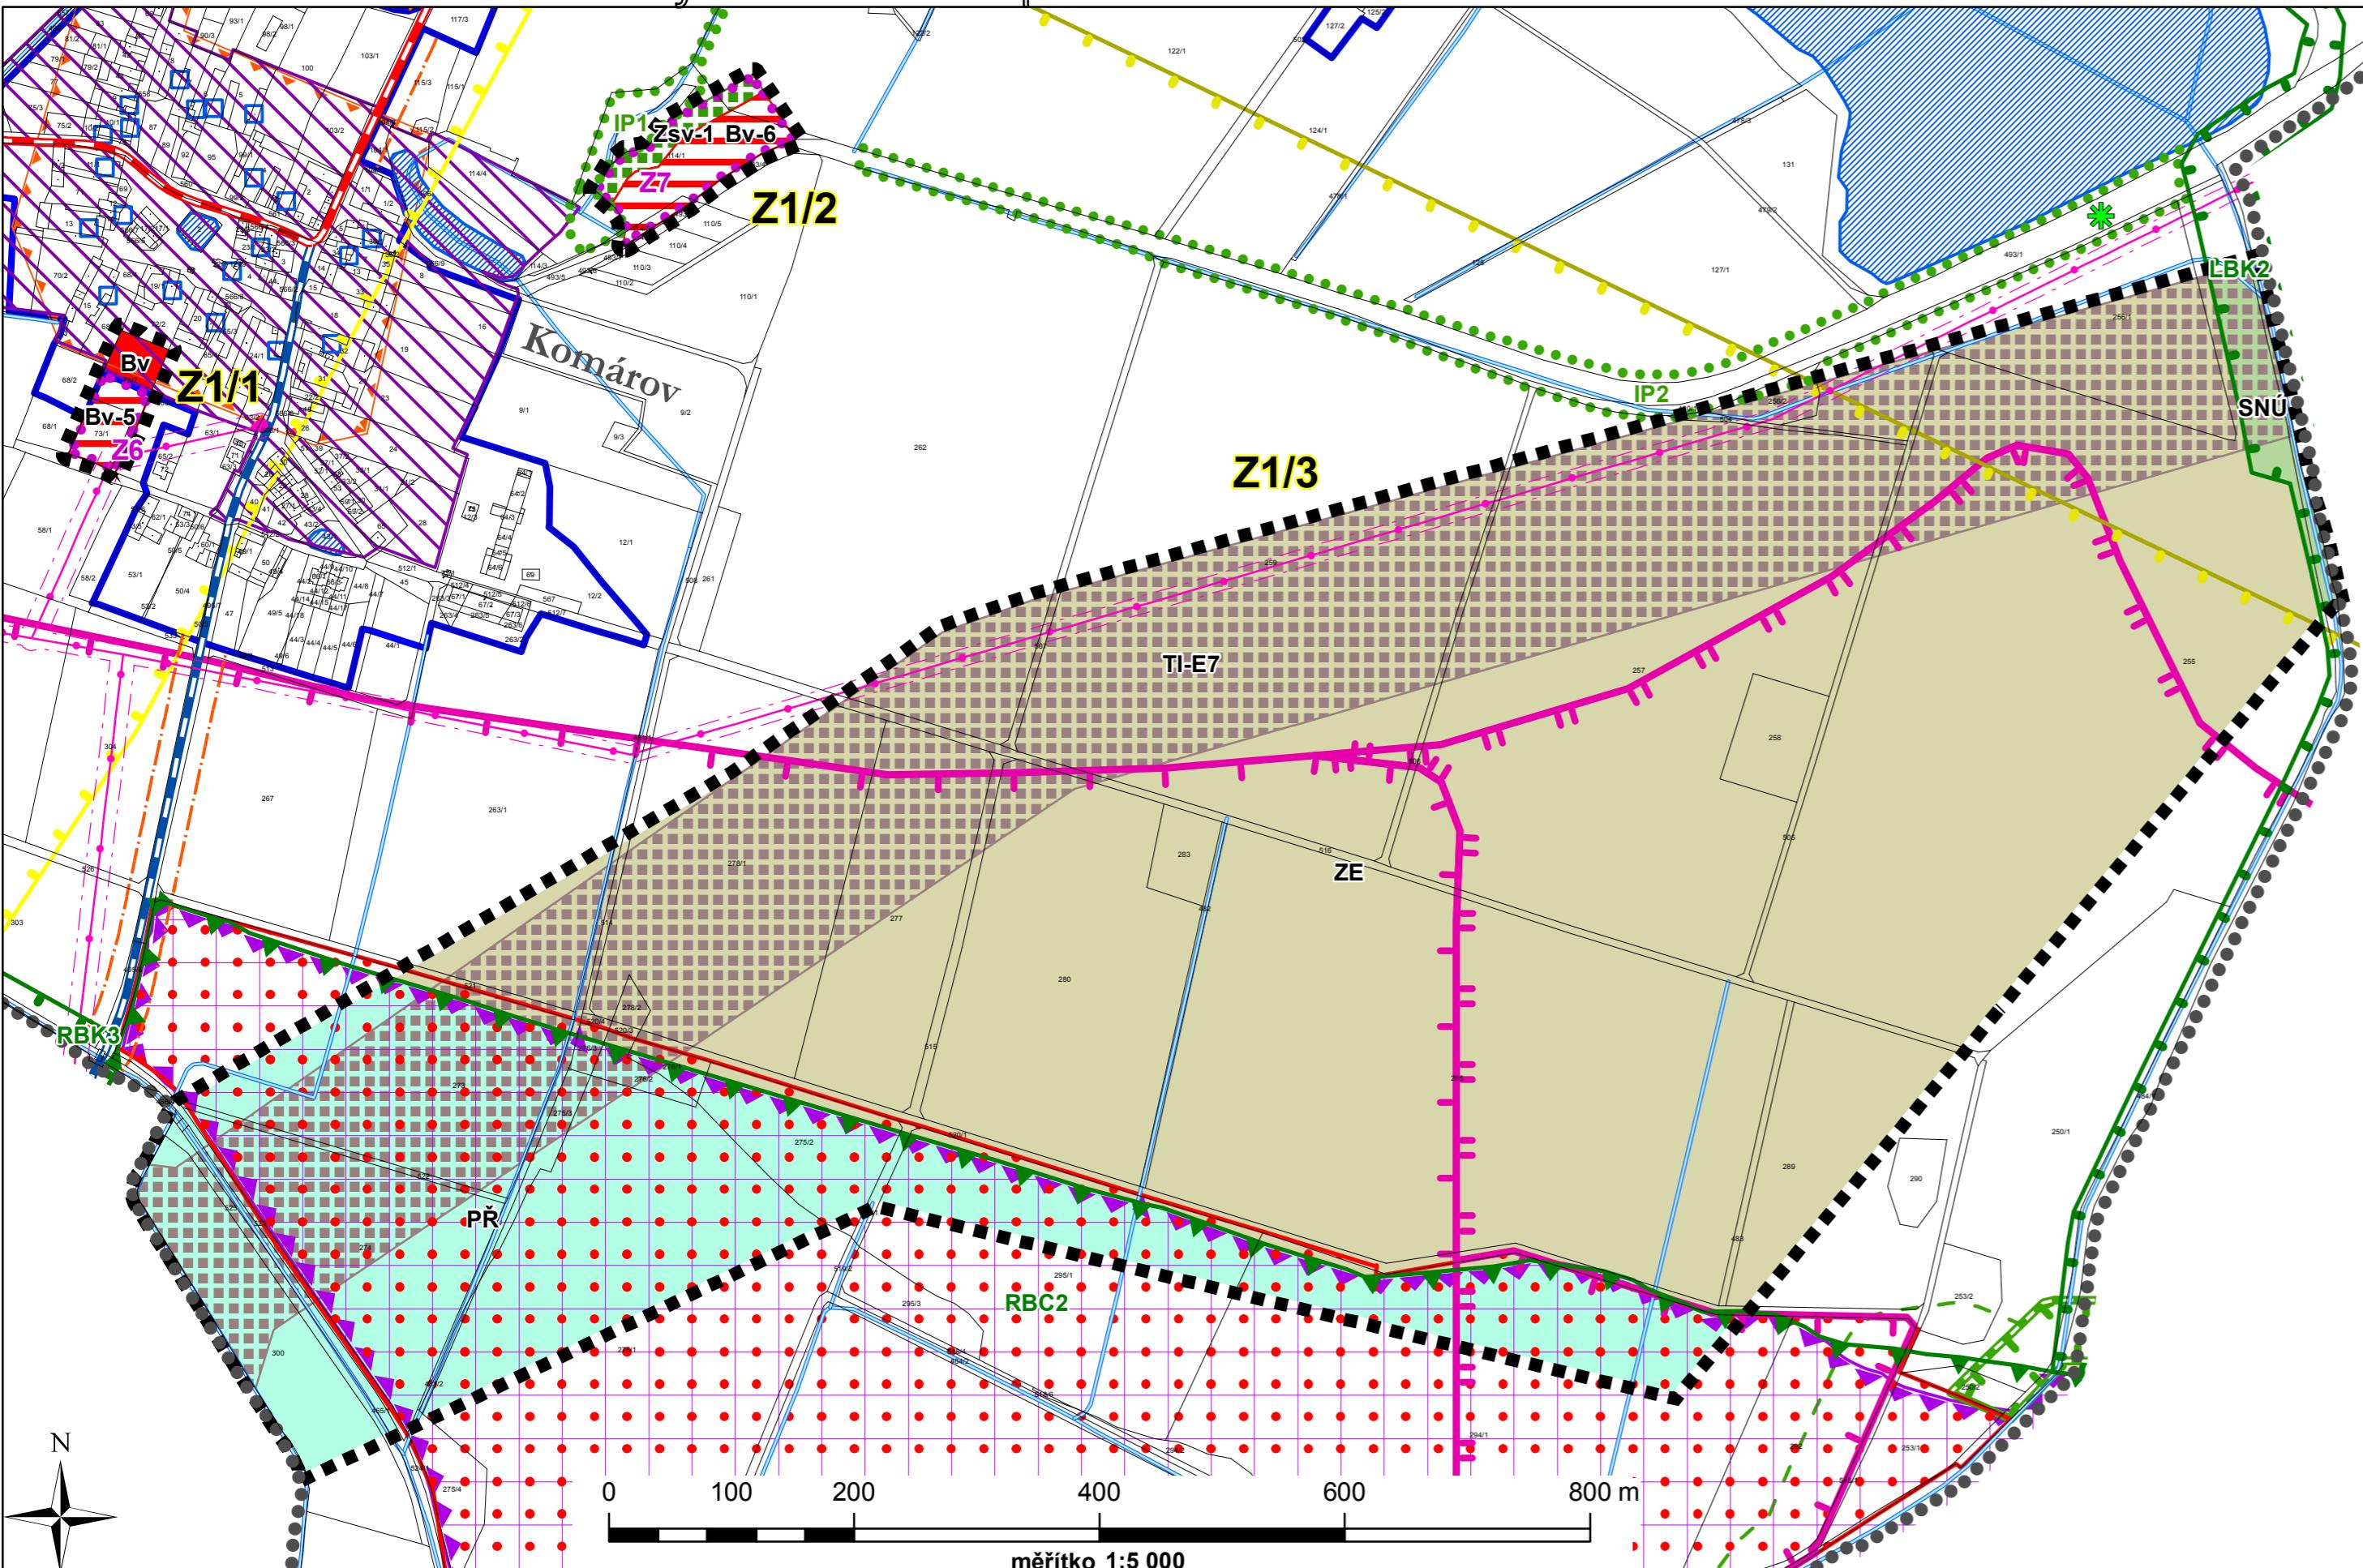

Legenda

správní území obce

řešené území změny č. 1

zastavěné území k 1. 11. 2013

zastavitelná plocha

plochy stabilizované

bydlení venkovské

technická infrastruktura

zeleň soukromá a vyhrazená

zemědělské

smíšené nezastavěného území

přírodní

ÚSES

regionální biocentrum funkční

lokální biokoridor funkční

interakční prvek funkční

limity a další limitující skutečnosti

- elektrická stanice
- elektrické vedení
- ochranné pásmo elektrizační soustavy
- silnice II. třídy
- silnice III. třídy
- ochranné pásmo silnic
- ochranné pásmo přírodních léčivých zdrojů I. stupně
- ochranné pásmo přírodních léčivých zdrojů II. stupně
- nemovitá kulturní památka
- ▨ vesnická památková rezervace
- ▨ území archeologických nálezů II. kategorie
- ▨ území archeologických nálezů III. kategorie - celé správní území obce
- ▨ vodní plocha
- vodní tok
- ▨ přírodní památka
- ▨ ochranné pásmo přírodní rezervace
- ▨ evropsky významná lokalita
- * významný krajinný prvek registrovaný
- vzdálenost 50 m od okraje lesa
- ochranné pásmo letišť se zákazem staveb
- vymezení vzletových a přistávacích pásů
- letecký koridor LK TRA 78 - celé správní území obce
- chráněná oblast přirozené akumulace vod - celé správní území obce
- zranitelná oblast - celé správní území obce