


výkres veřejně prospěšných staveb, opatření a asanací změna č. 1 územního plánu Komárov

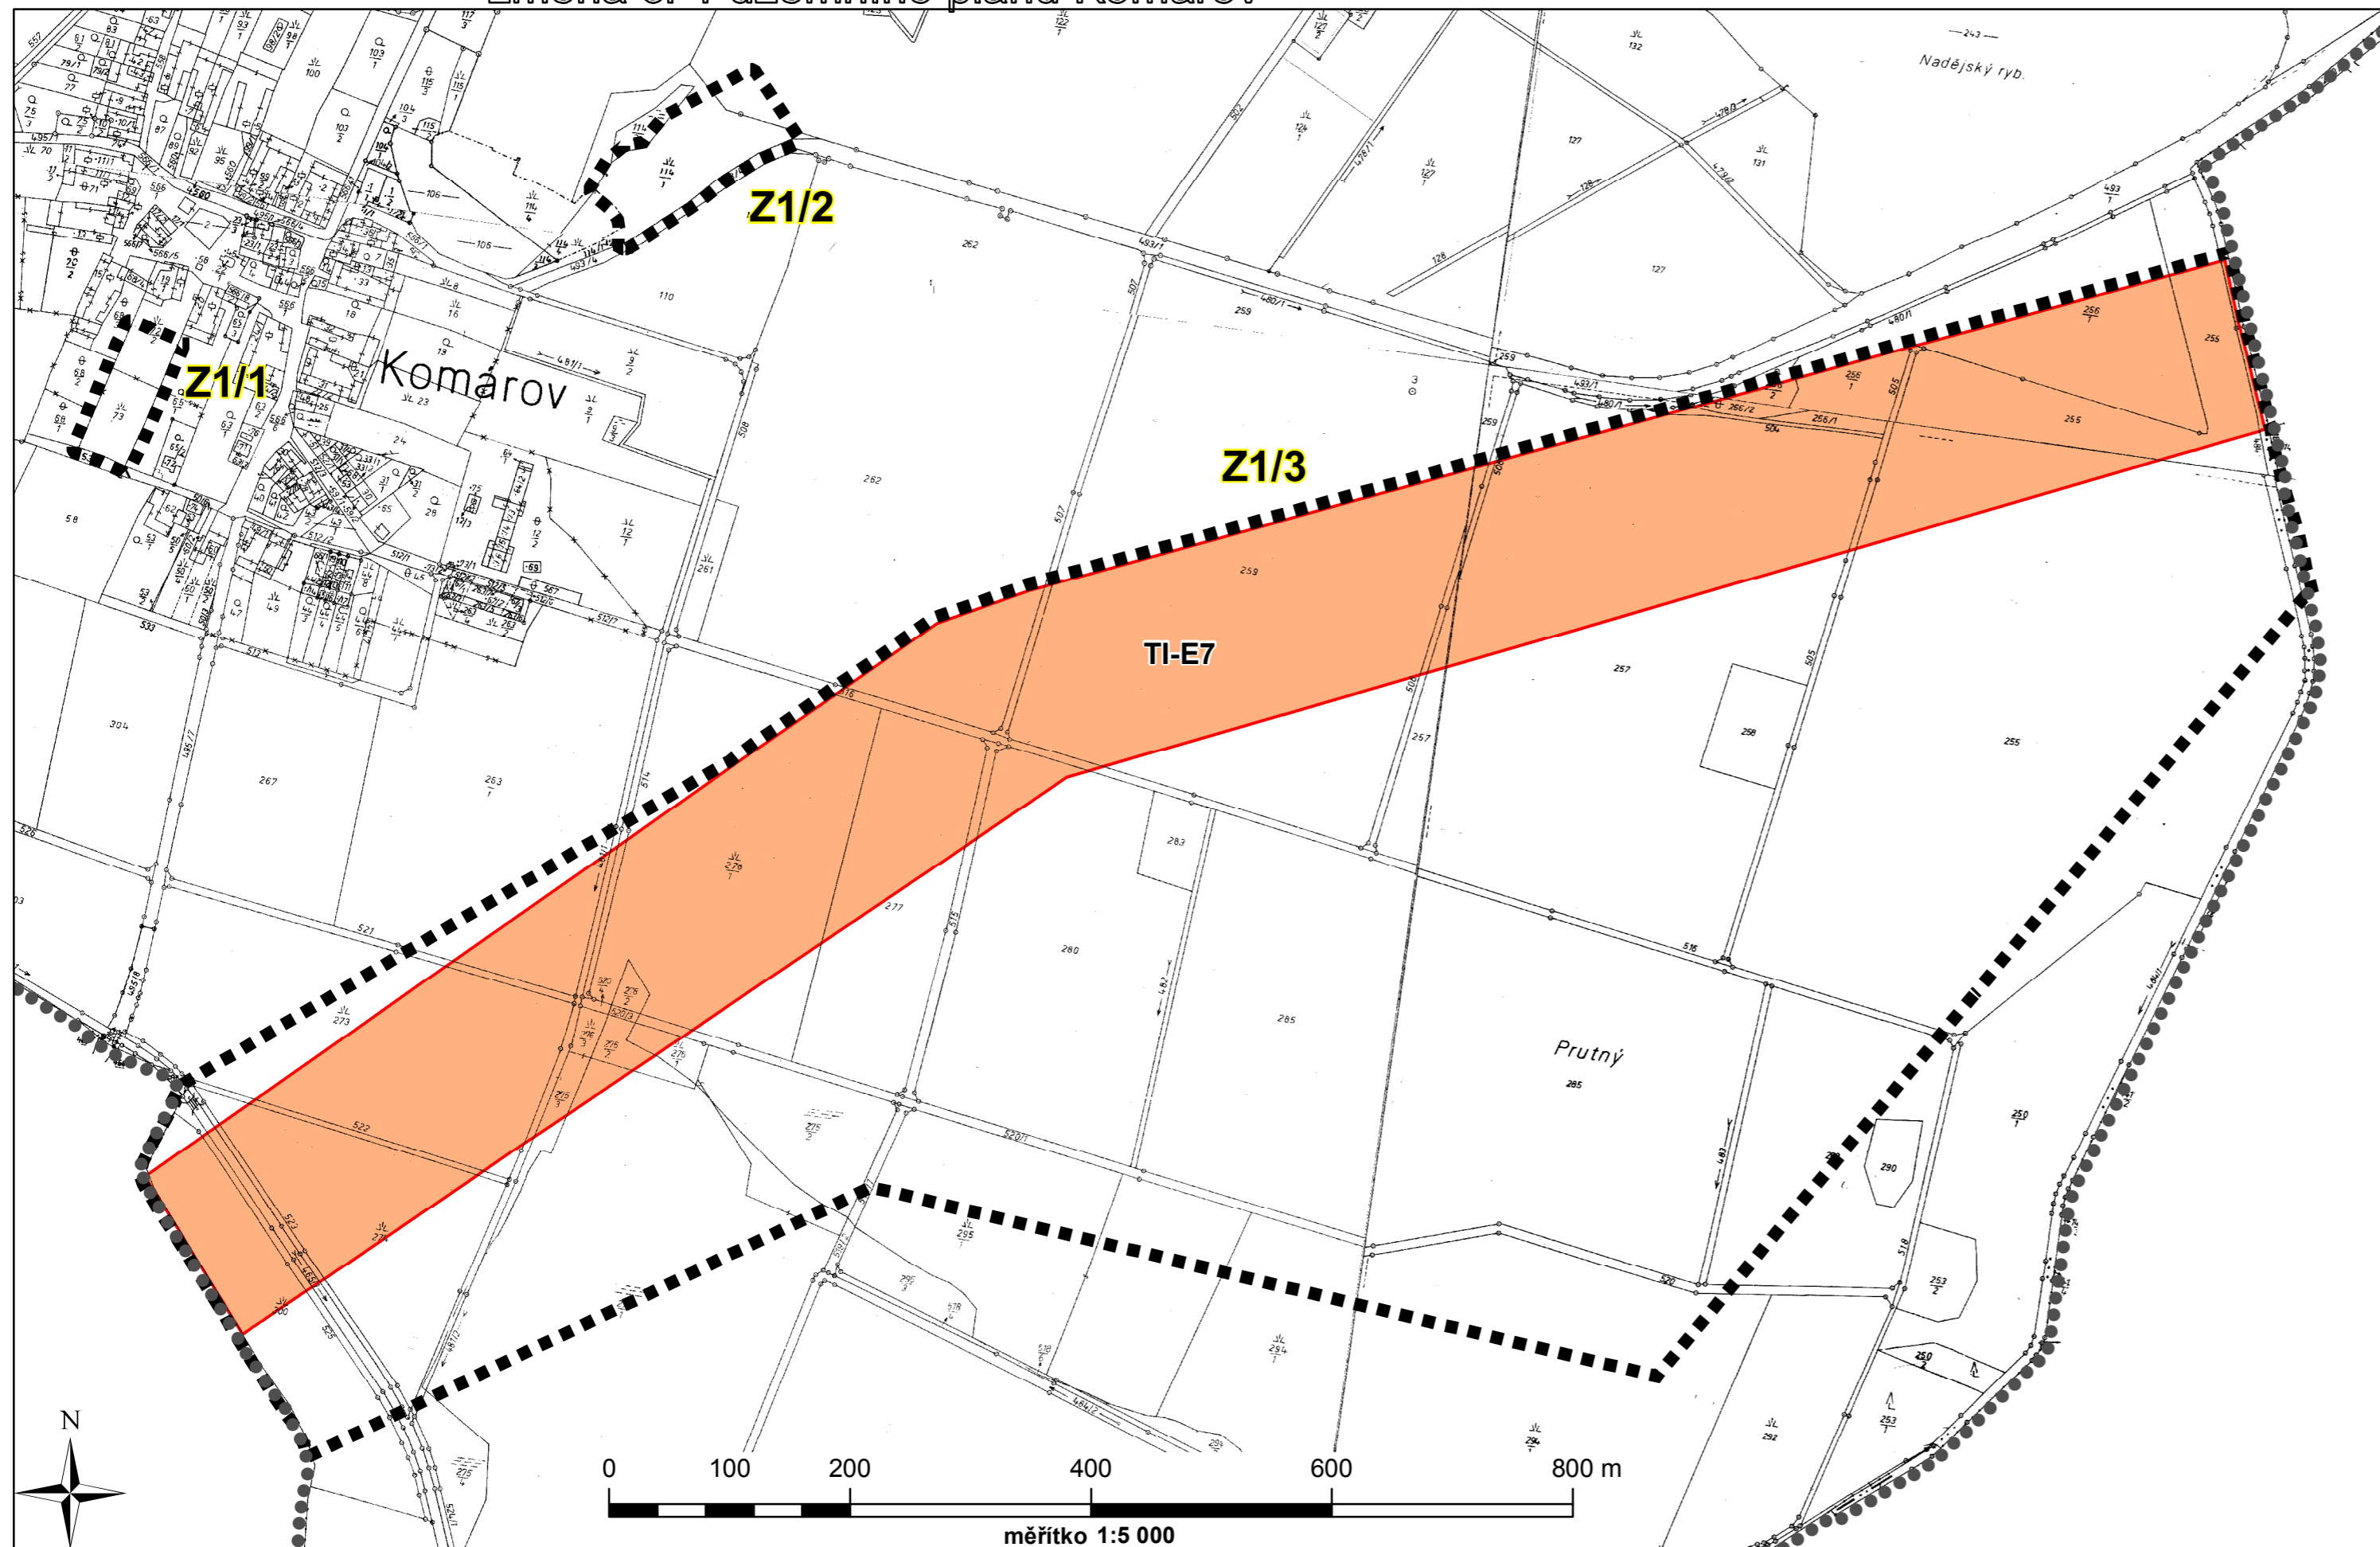

Legenda



správní území obce



řešené území změny č. 1



plochy a koridory pouze s možností vyvlastnění (dle § 170 stavebního zákona)

veřejně prospěšné stavby

označení ploch,
ve kterých je stavba navržena

elektrické vedení 400 kV Kočín – Mírovka

TI-E7

Záznam o účinnosti

vydávající správní orgán: Zastupitelstvo obce Komárov	datum nabytí účinnosti:
oprávněná úřední osoba pořizovatele jméno a příjmení: Ing. Vlastimil Smítka funkce: pracovník společnosti UPLAN, s. r. o., která vykonává územně plánovací činnost podpis:	otisk úředního razítka pořizovatele
jméno a příjmení: František Malecha funkce: starosta obce podpis:	
UPLAN s.r.o. Vlastibůř 21, 392 01 Soběslav	razítko projektant
datum vyhotovení: listopad 2013	
vypracoval: Ing. Vlastimil Smítka	
odpovědný projektant: Ing. arch. Jaroslav Poláček	
číslo paré:	