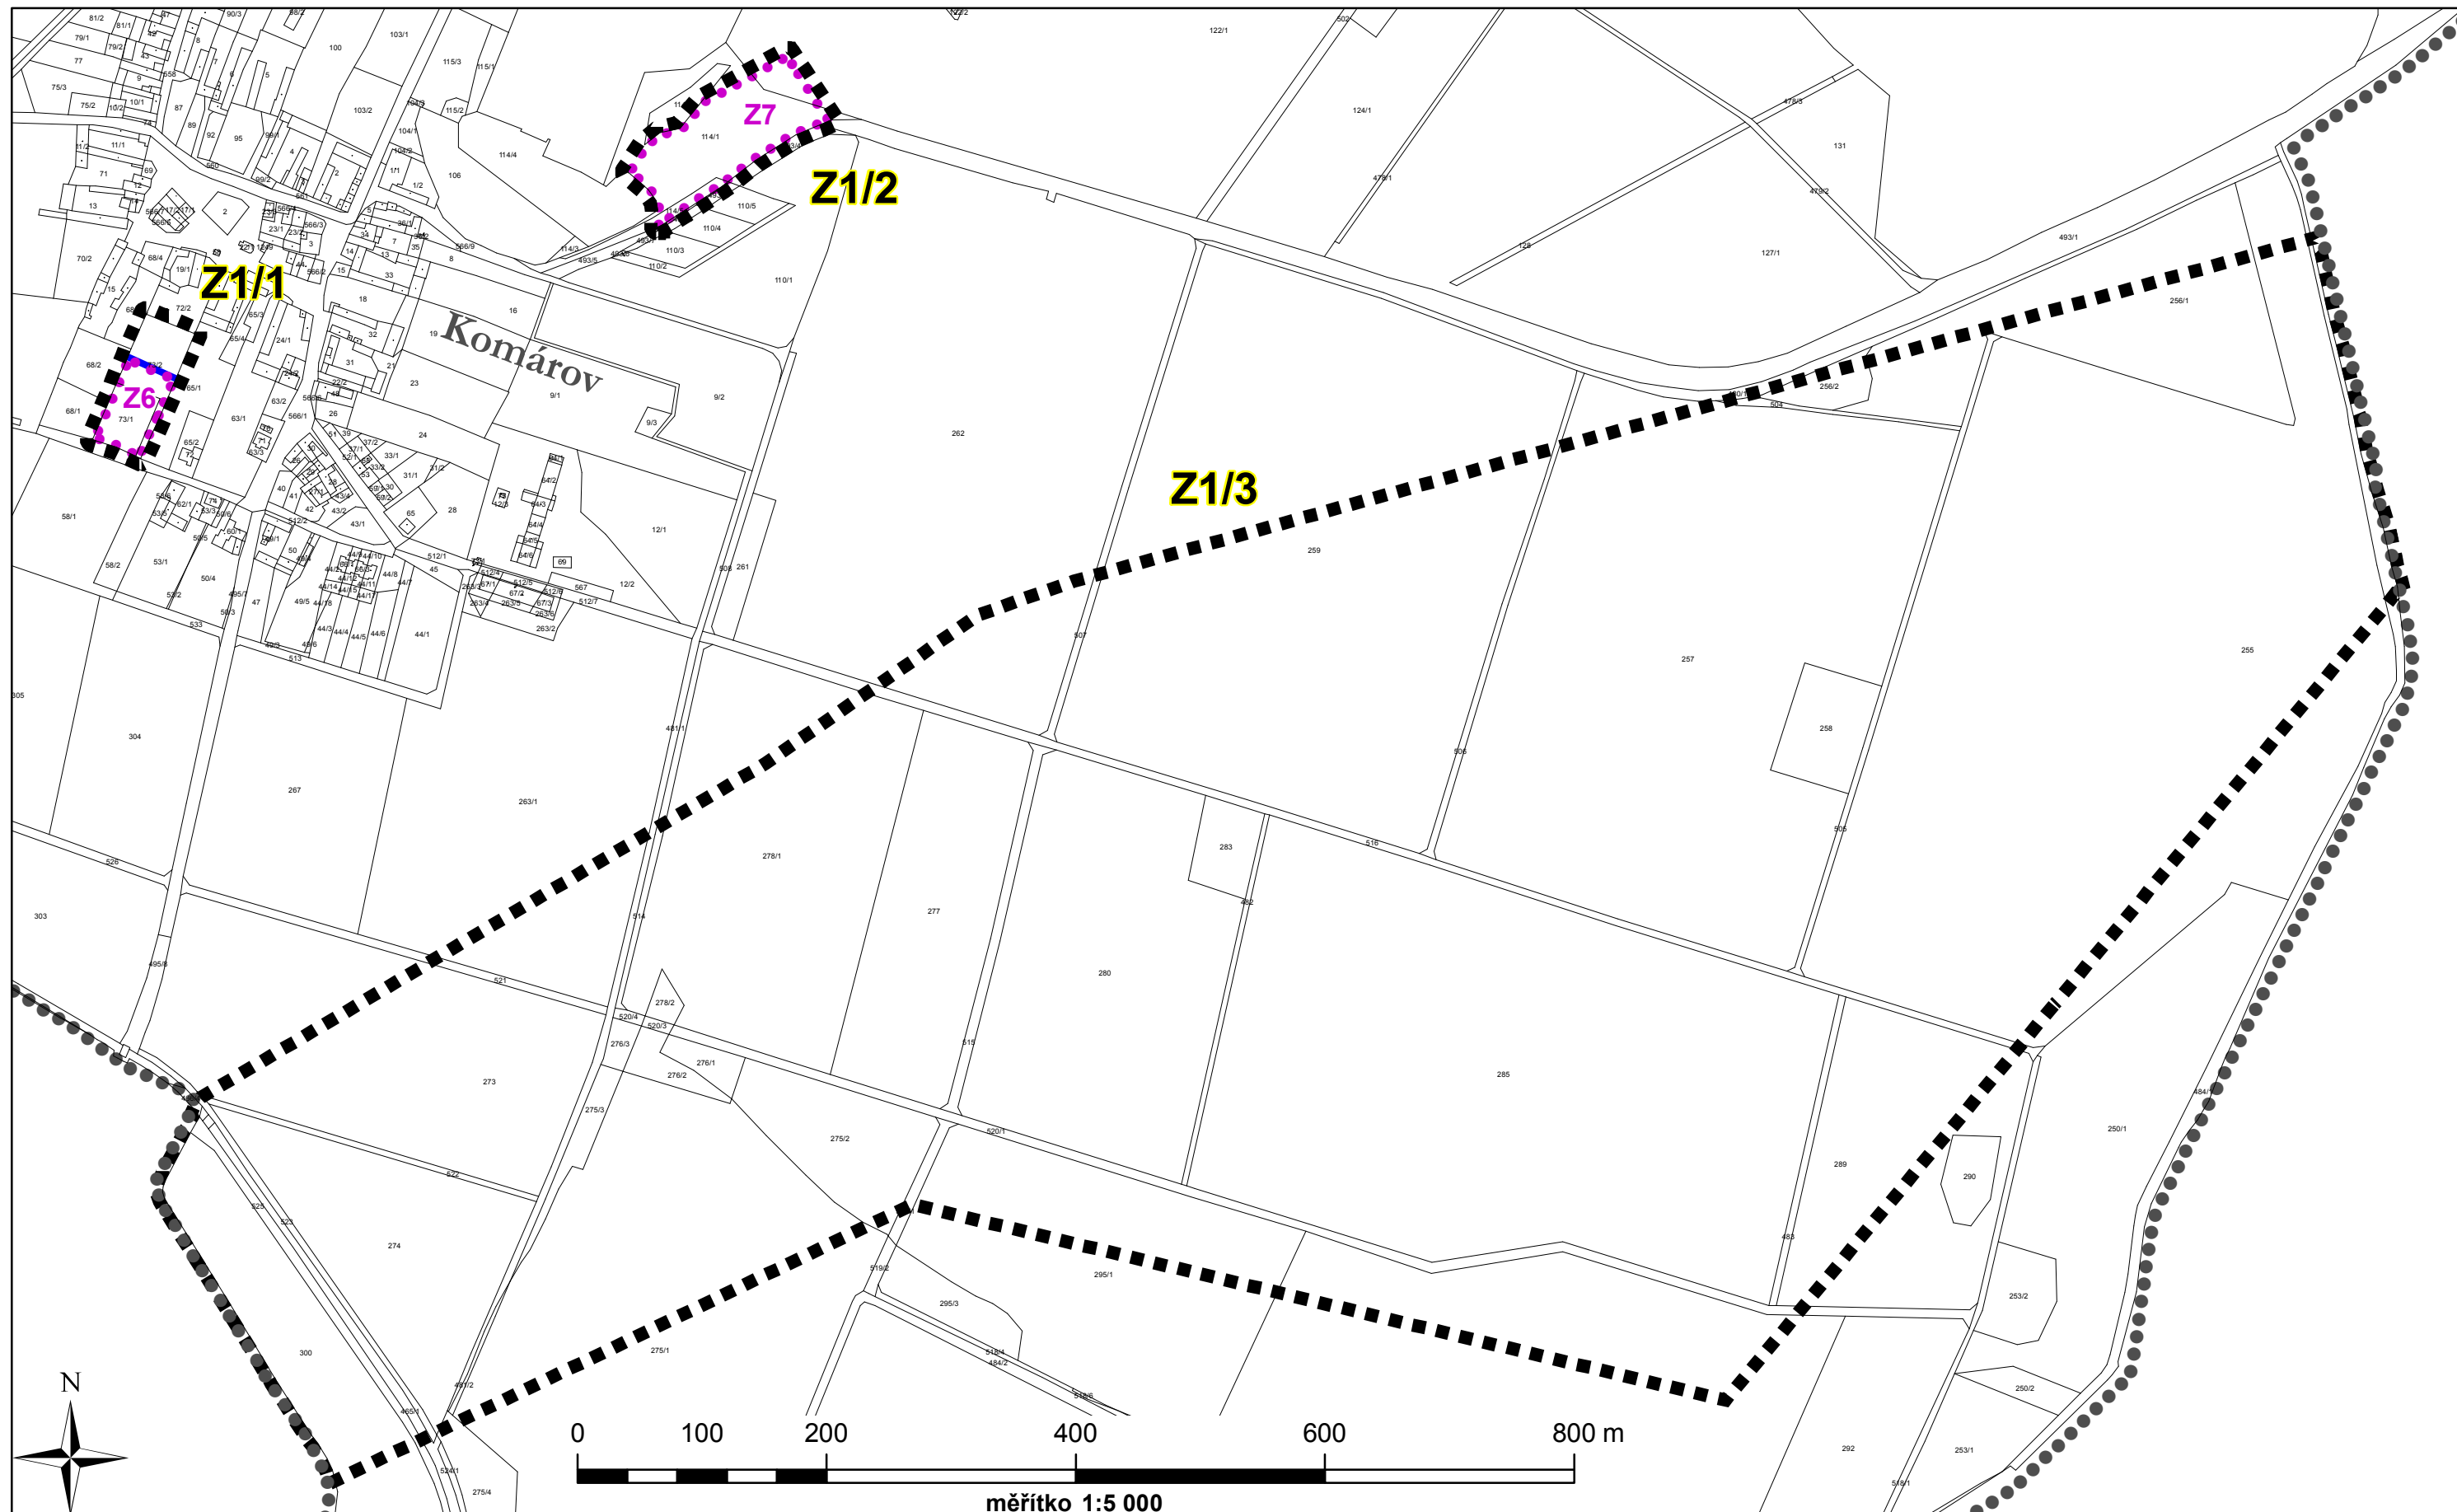

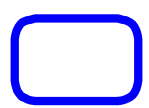



výkres základního členění území

změna č. 1 územního plánu Komárov



Legenda

-  správní území obce
-  řešené území změny č. 1
-  zastavěné území k 1. 11. 2013
-  zastavitelná plocha

Záznam o účinnosti

vydávající správní orgán: Zastupitelstvo obce Komárov	datum nabytí účinnosti:
oprávněná úřední osoba pořizovatele jméno a příjmení: Ing. Vlastimil Smítka funkce: oprávněná úřední osoba pořizovatele podpis: jméno a příjmení: František Malecha funkce: starosta obce Komárov podpis:	otisk úředního razítka pořizovatele