


koordináční výkres

odůvodnění změny č. 2 územního plánu Komárov

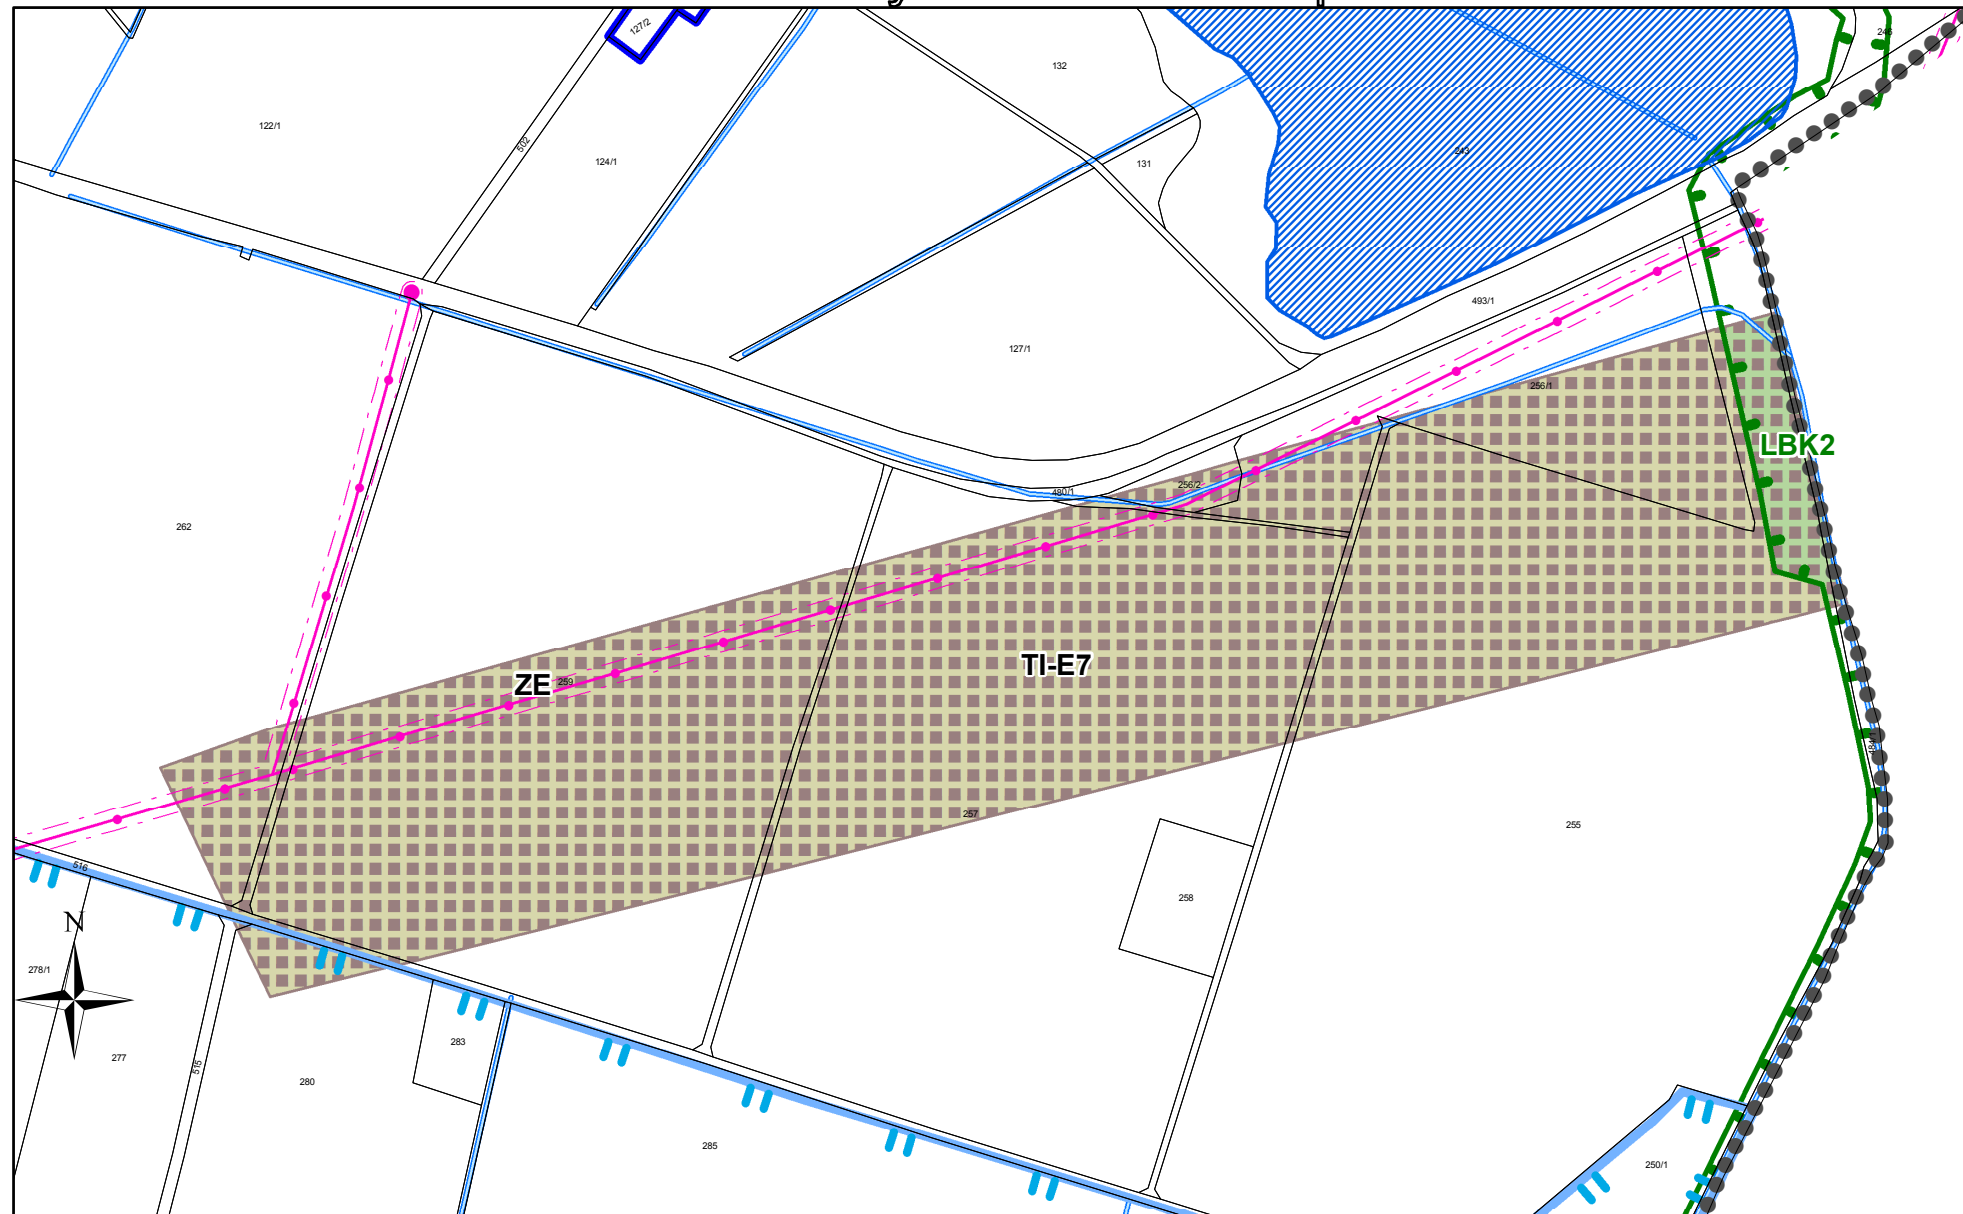

důležitá omezení v území

- elektrická stanice
- elektrické vedení vysokého napětí
- ochranné pásmo elektrizační soustavy
- ochranná pásma přírodních léčivých zdrojů a peloidů stupeň II.
- vodní nádrž
- vodní tok
- území archeologických nálezů III. kategorie
- chráněná oblast přirozené akumulace vod - celé správní území obce
- letecký koridor LK TRA Veselí - ČR-MO - celé správní území obce

Legenda

správní území obce

zastavěné území dle platné ÚPD

ÚSES

lokální biokoridor

plochy stabilizované

ZE

SNÚ


plochy změn

TI-E7

plochy technické infrastruktury

plochy zemědělské

plochy smíšené nezastavěného území

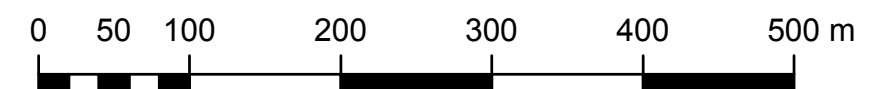

měřítko 1:5 000