


výkres širších vztahů

odůvodnění změny č. 2 územního plánu Komárov

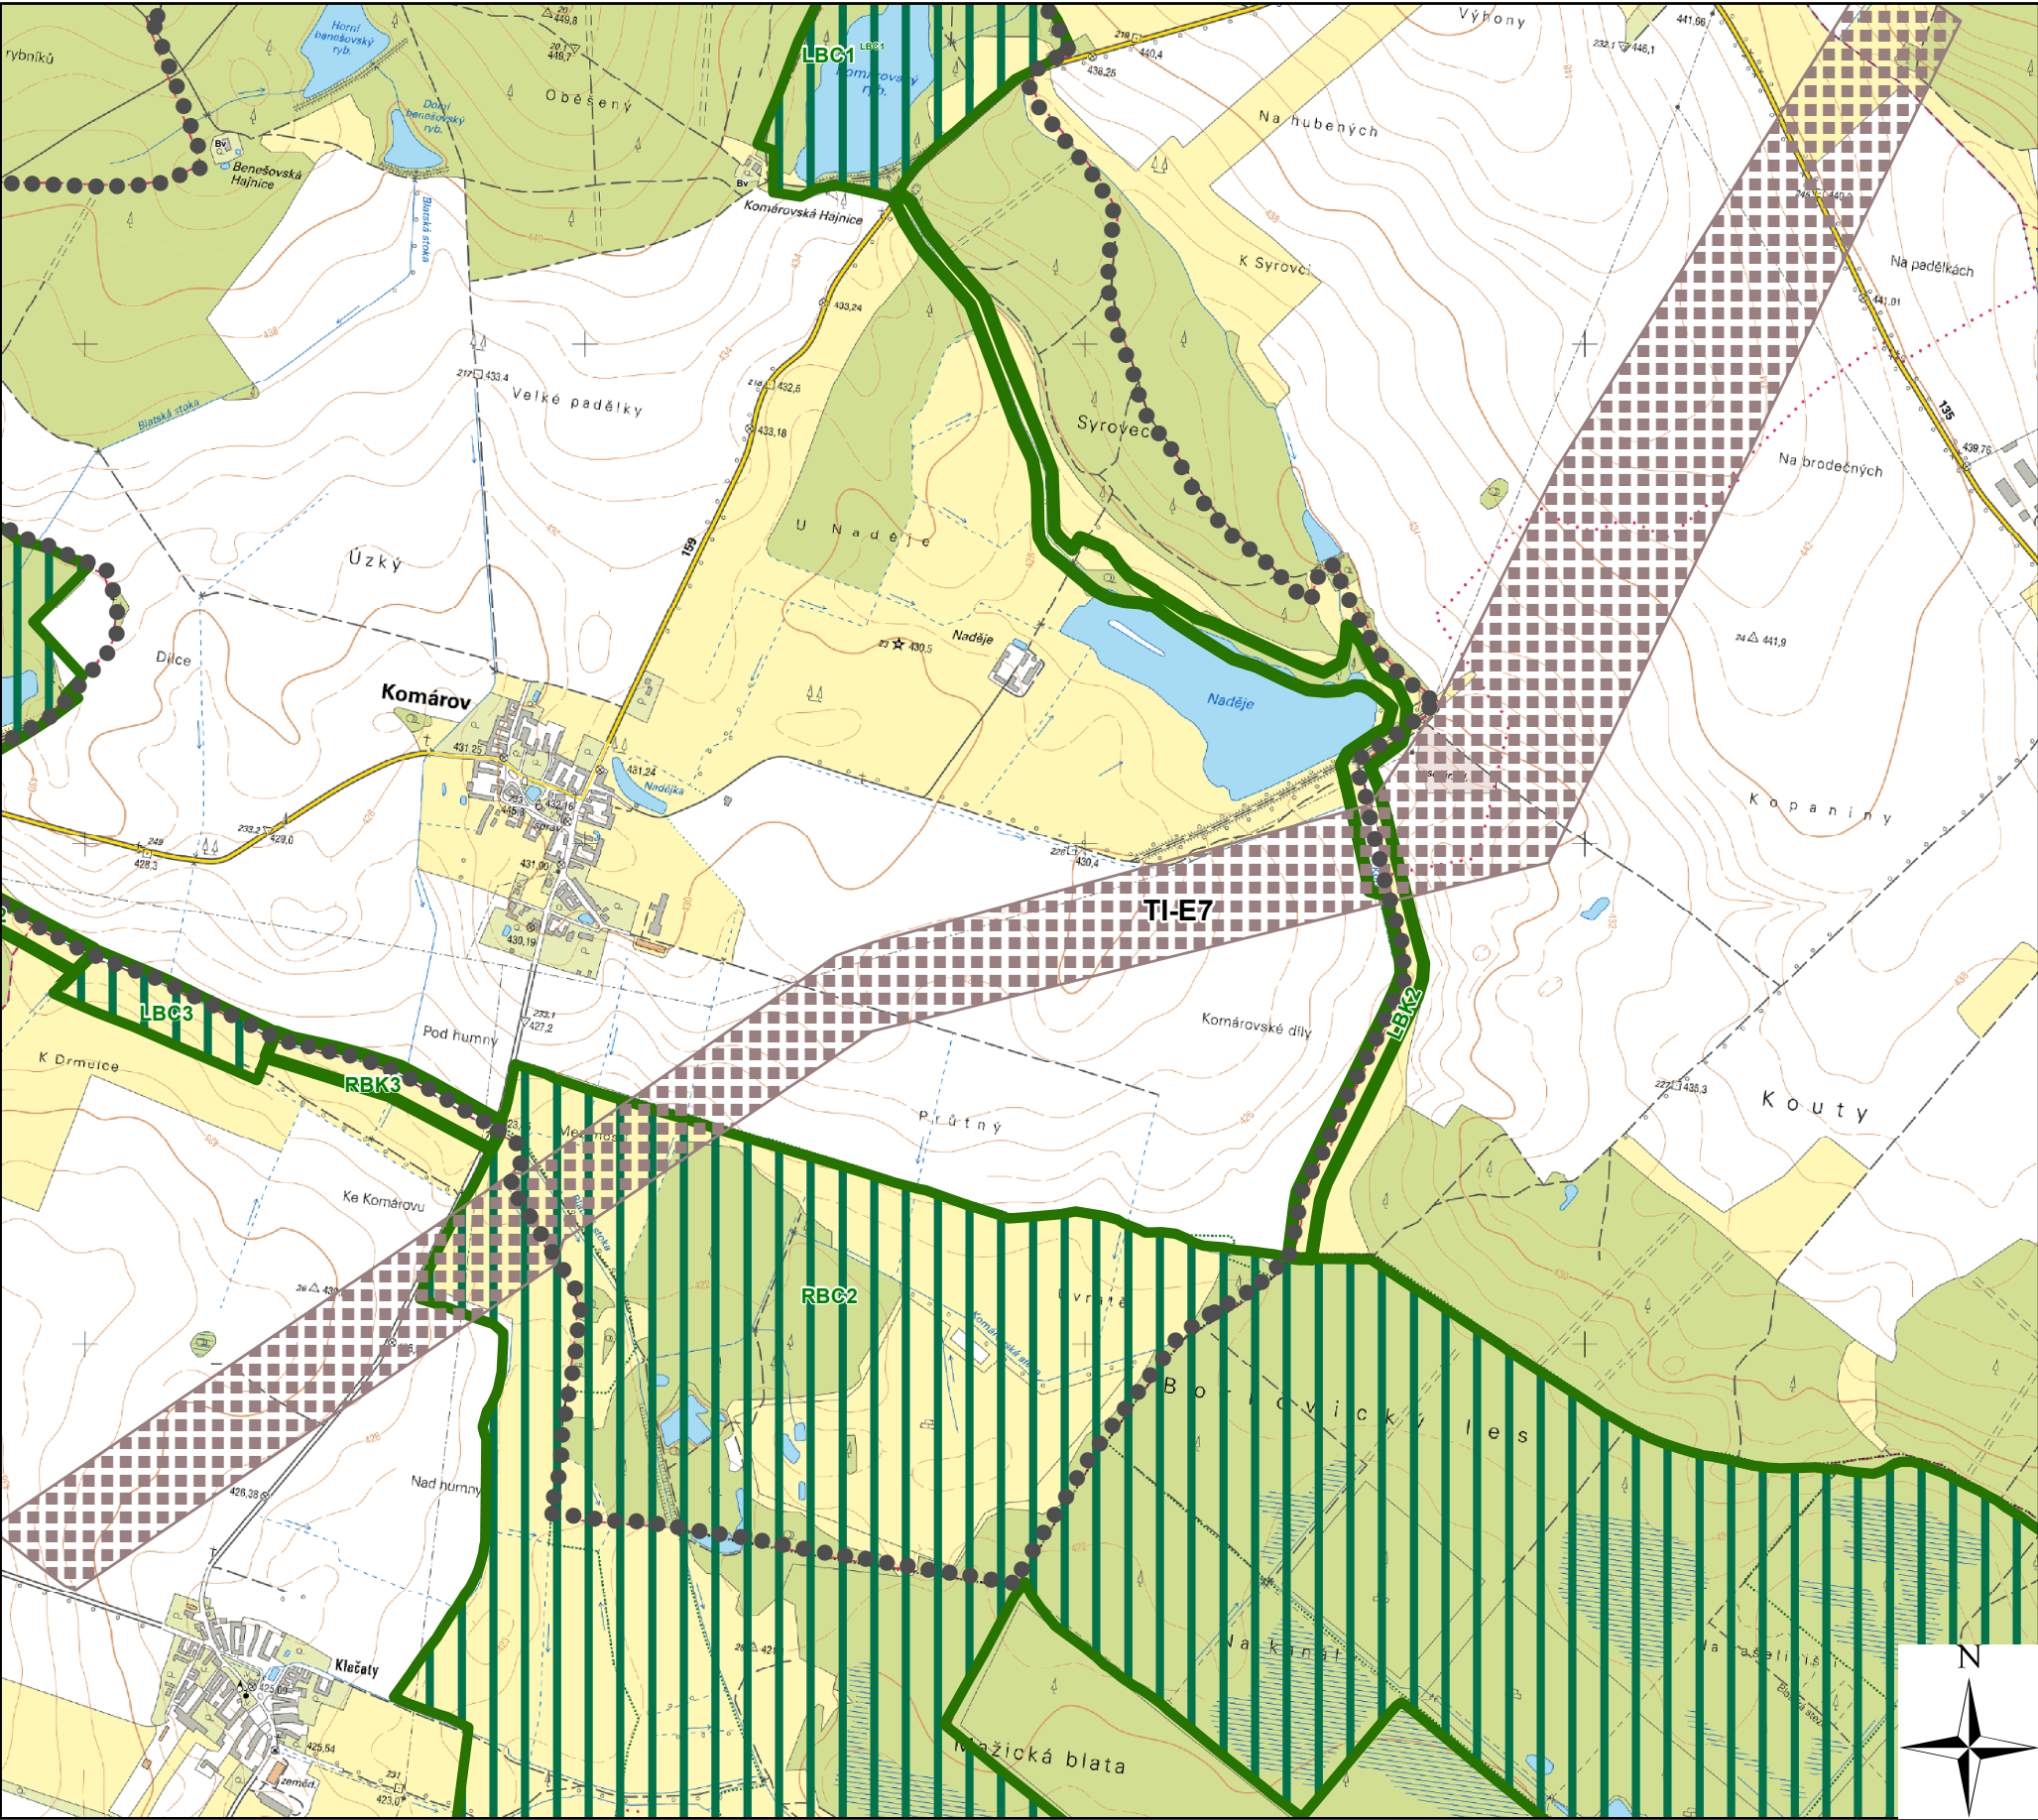

Legenda

-  správní území obce
-  koridor technické infrastruktury

ÚSES

-  **BC2** biocentrum
-  **BK3** biokoridor
- R (BC)** regionální (biocentrum)
- L (BK)** lokální (biokoridor)

