


hlavní výkres změna č. 3 územního plánu Komárov

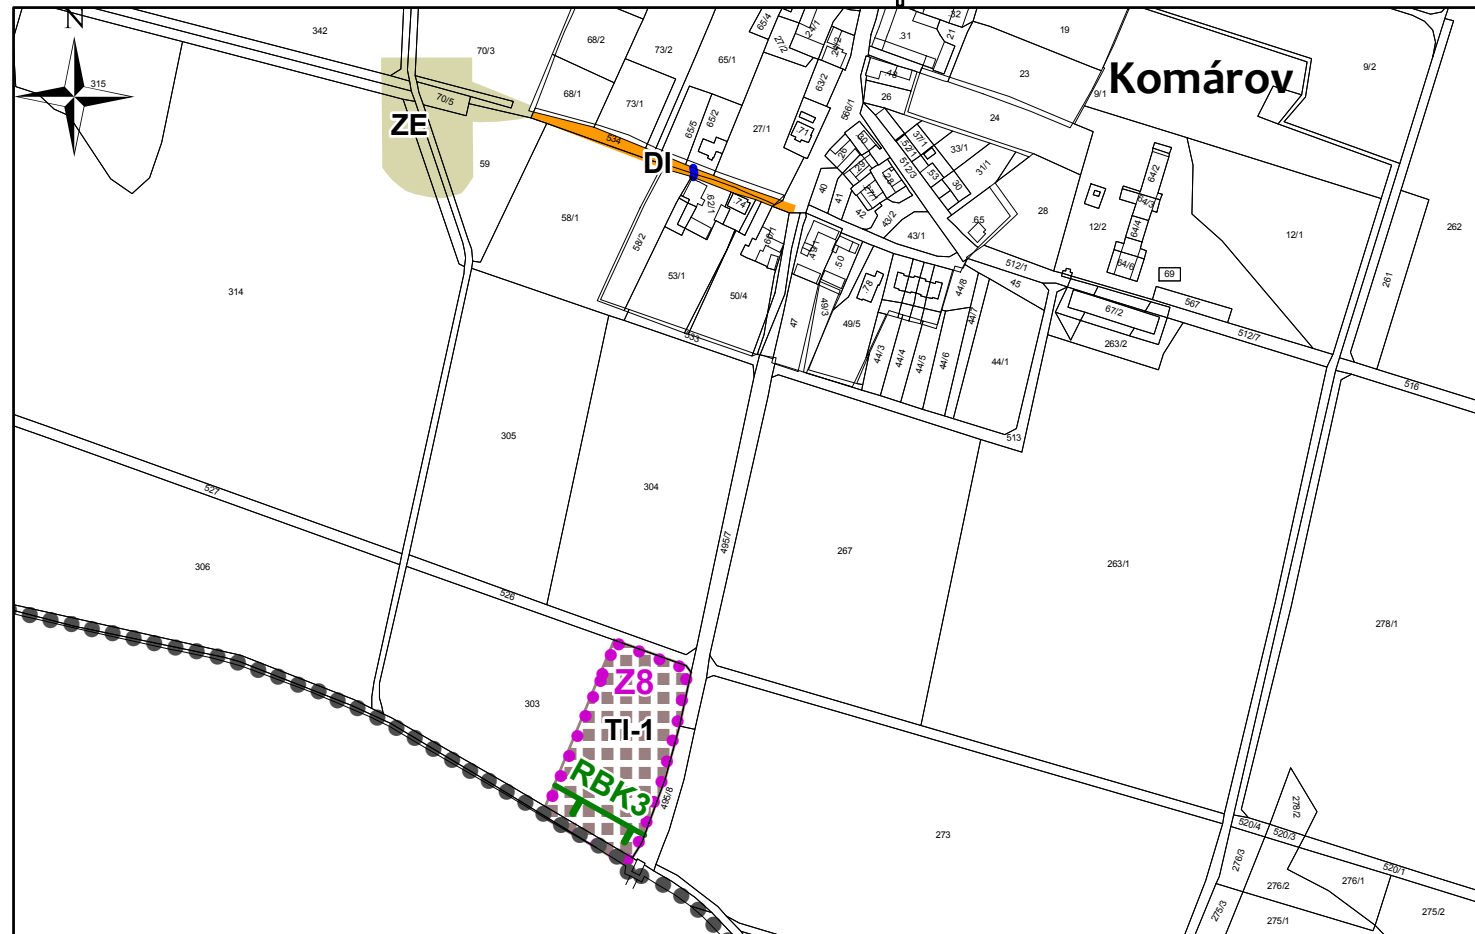

plochy stabilizované

plochy změn



plochy technické infrastruktury

plochy dopravní infrastruktury

plochy zemědělské

Legenda



správní území obce



zastavěné území dle platné ÚPD




zastavitelná plocha

ÚSES



regionální biokoridor

ZÁZNAM O ÚČINNOSTI	
vydávající správní orgán: Zastupitelstvo obce Komárov	datum nabytí účinnosti:
oprávněná úřední osoba pořizovatele jméno a příjmení: Ing. Vlastimil Smítka podpis:	otisk úředního razítka pořizovatele
starosta obce: František Malecha podpis:	

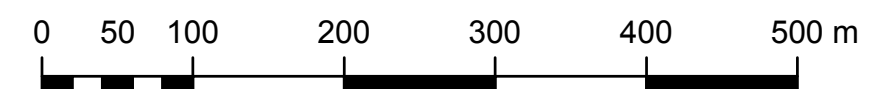

měřítko 1:5 000