


# výkres předpokládaných záborů půdního fondu odůvodnění změny č. 3 územního plánu Komárov

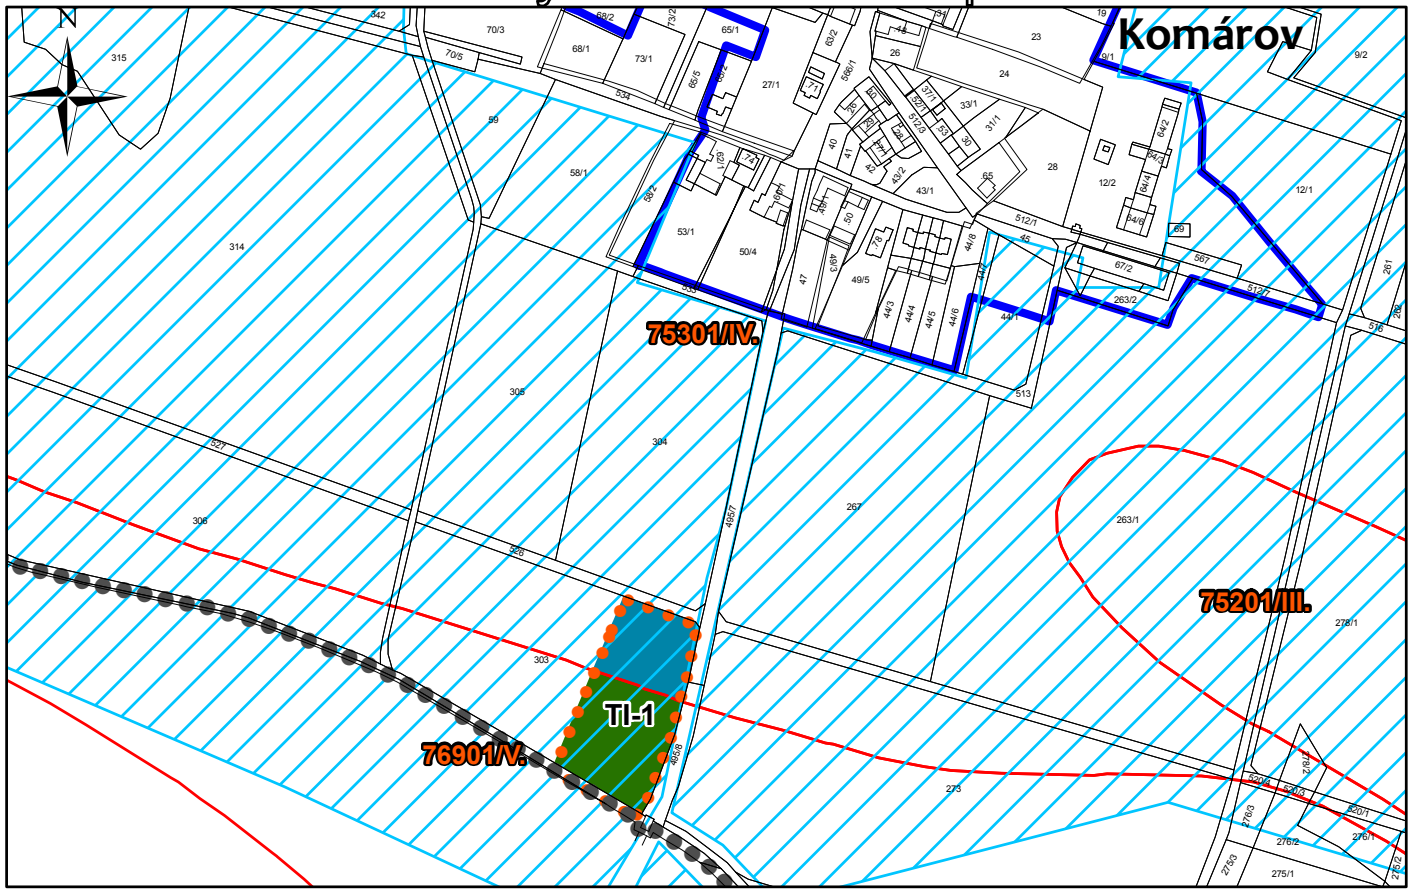

## Legenda

0 50 100 200 300 400 500 m

měřítko 1:5 000




správní území obce



zastavěné území dle platné ÚPD



plochy změn

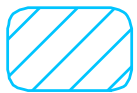

investice do půdy za účelem zlepšení půdní úrodnosti



bonitovaná půdně ekologická jednotka

**75300 / II.**

bonitovaná půdně ekologická jednotka / třída ochrany



zemědělská půda s třídou ochrany IV.



zemědělská půda s třídou ochrany V.