


výkres základního členění území změna č. 3 územního plánu Komárov

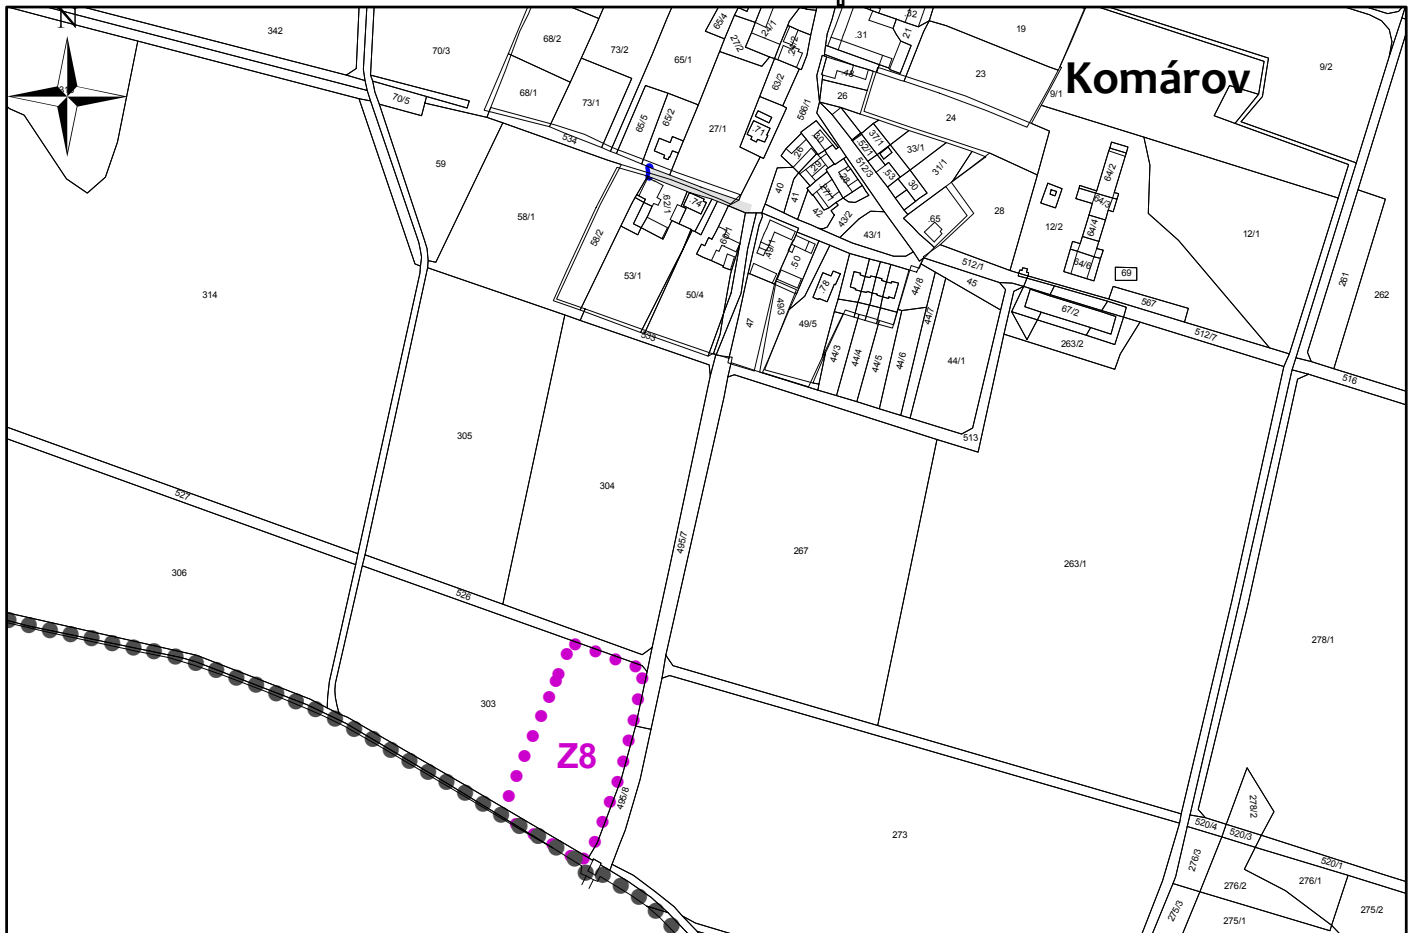

Legenda



správní území obce



zastavěné území dle platné ÚPD



zastavitelná plocha

ZÁZNAM O ÚČINNOSTI	
vydávající správní orgán: Zastupitelstvo obce Komárov	datum nabytí účinnosti:
oprávněná úřední osoba pořizovatele jméno a příjmení: Ing. Vlastimil Smitka podpis: starosta obce: František Malecha podpis:	otisk úředního razítka pořizovatele



měřítko 1:5 000