


hlavní výkres

změna č. 1 územního plánu Komárov

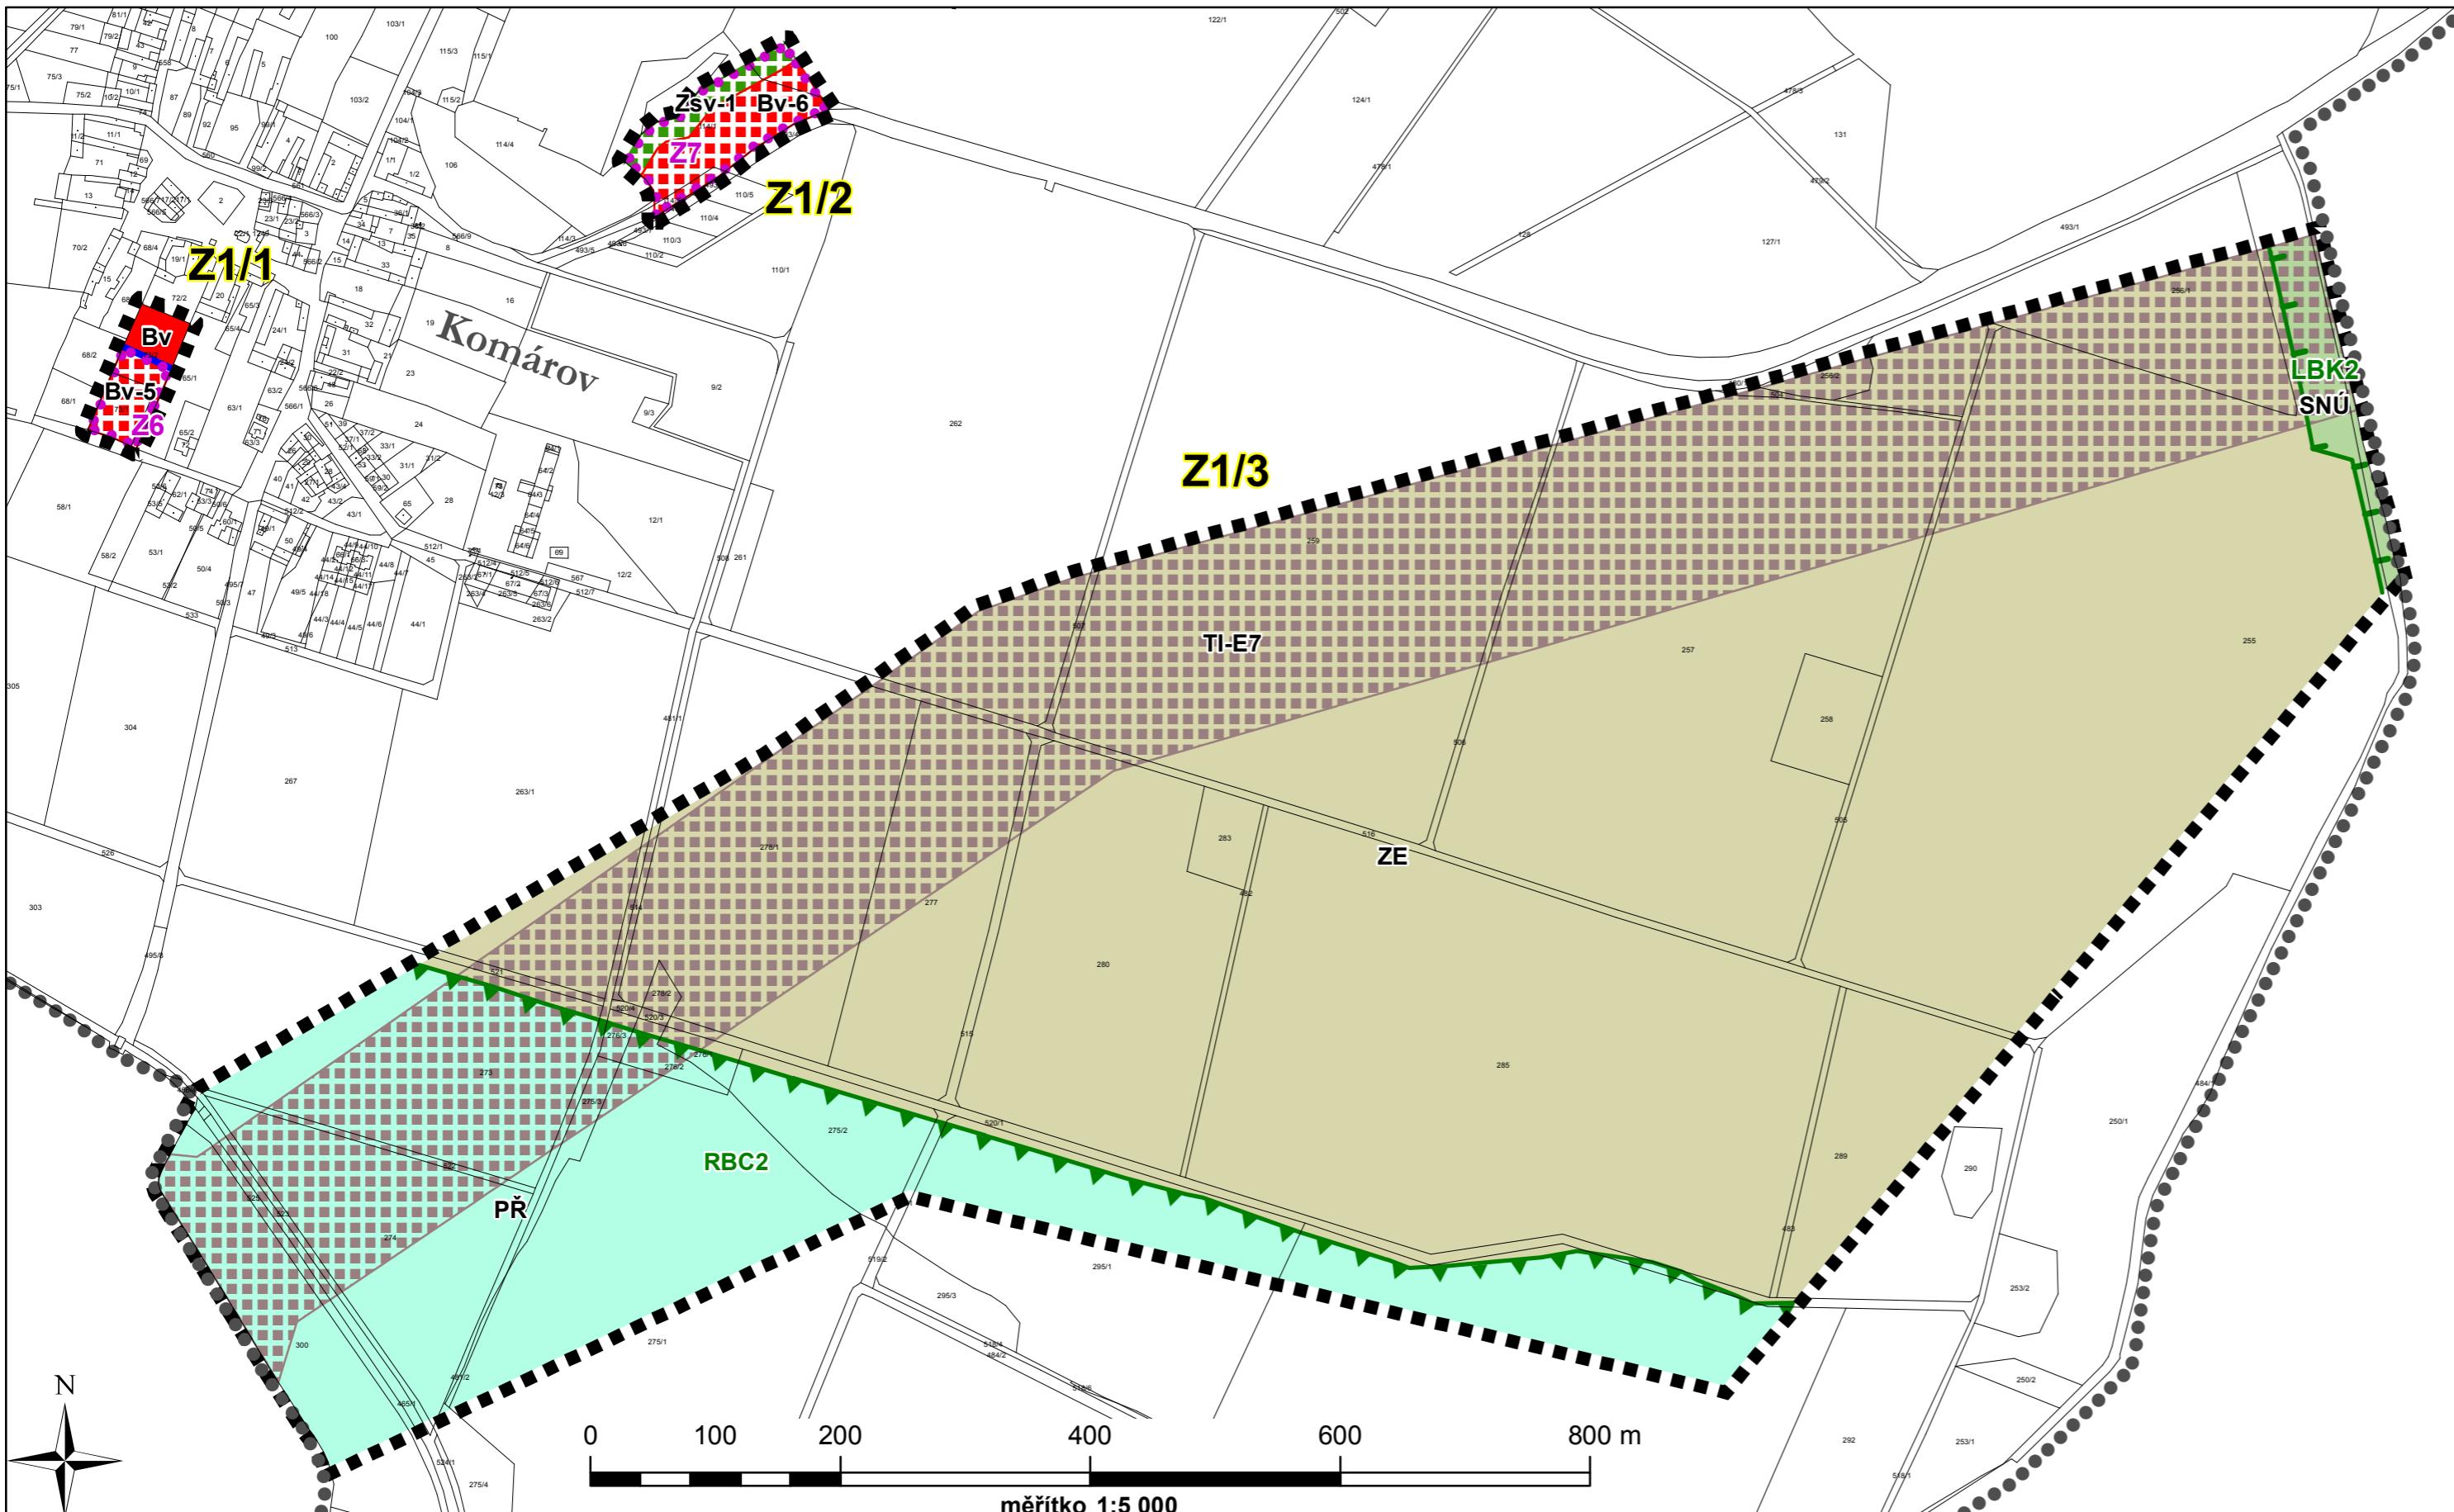

plochy
stabilizované

Bv

plochy
změn

Bv-5

bydlení venkovské



zeleň soukromá a vyhrazená



technická infrastruktura

ZE

zemědělské

SNÚ

smíšené nezastavěného území

PŘ

přírodní


Legenda



správní území obce



řešené území změny č. 1

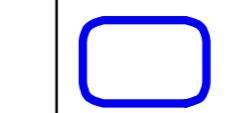

zastavěné území k 1. 11. 2013



zastavitelná plocha

ÚSES



regionální biocentrum funkční



lokální biokoridor funkční

ZáZNAM o účinnosti

vydávající správní orgán: Zastupitelstvo obce Komárov	datum nabytí účinnosti:
oprávněná úřední osoba pořizovatele jméno a příjmení: Ing. Vlastimil Smítka funkce: oprávněná úřední osoba pořizovatele podpis: jméno a příjmení: František Malecha funkce: starosta obce Komárov podpis:	otisk úředního razítka pořizovatele