


výkres širších vztahů

odůvodnění změny č. 2 územního plánu Komárov

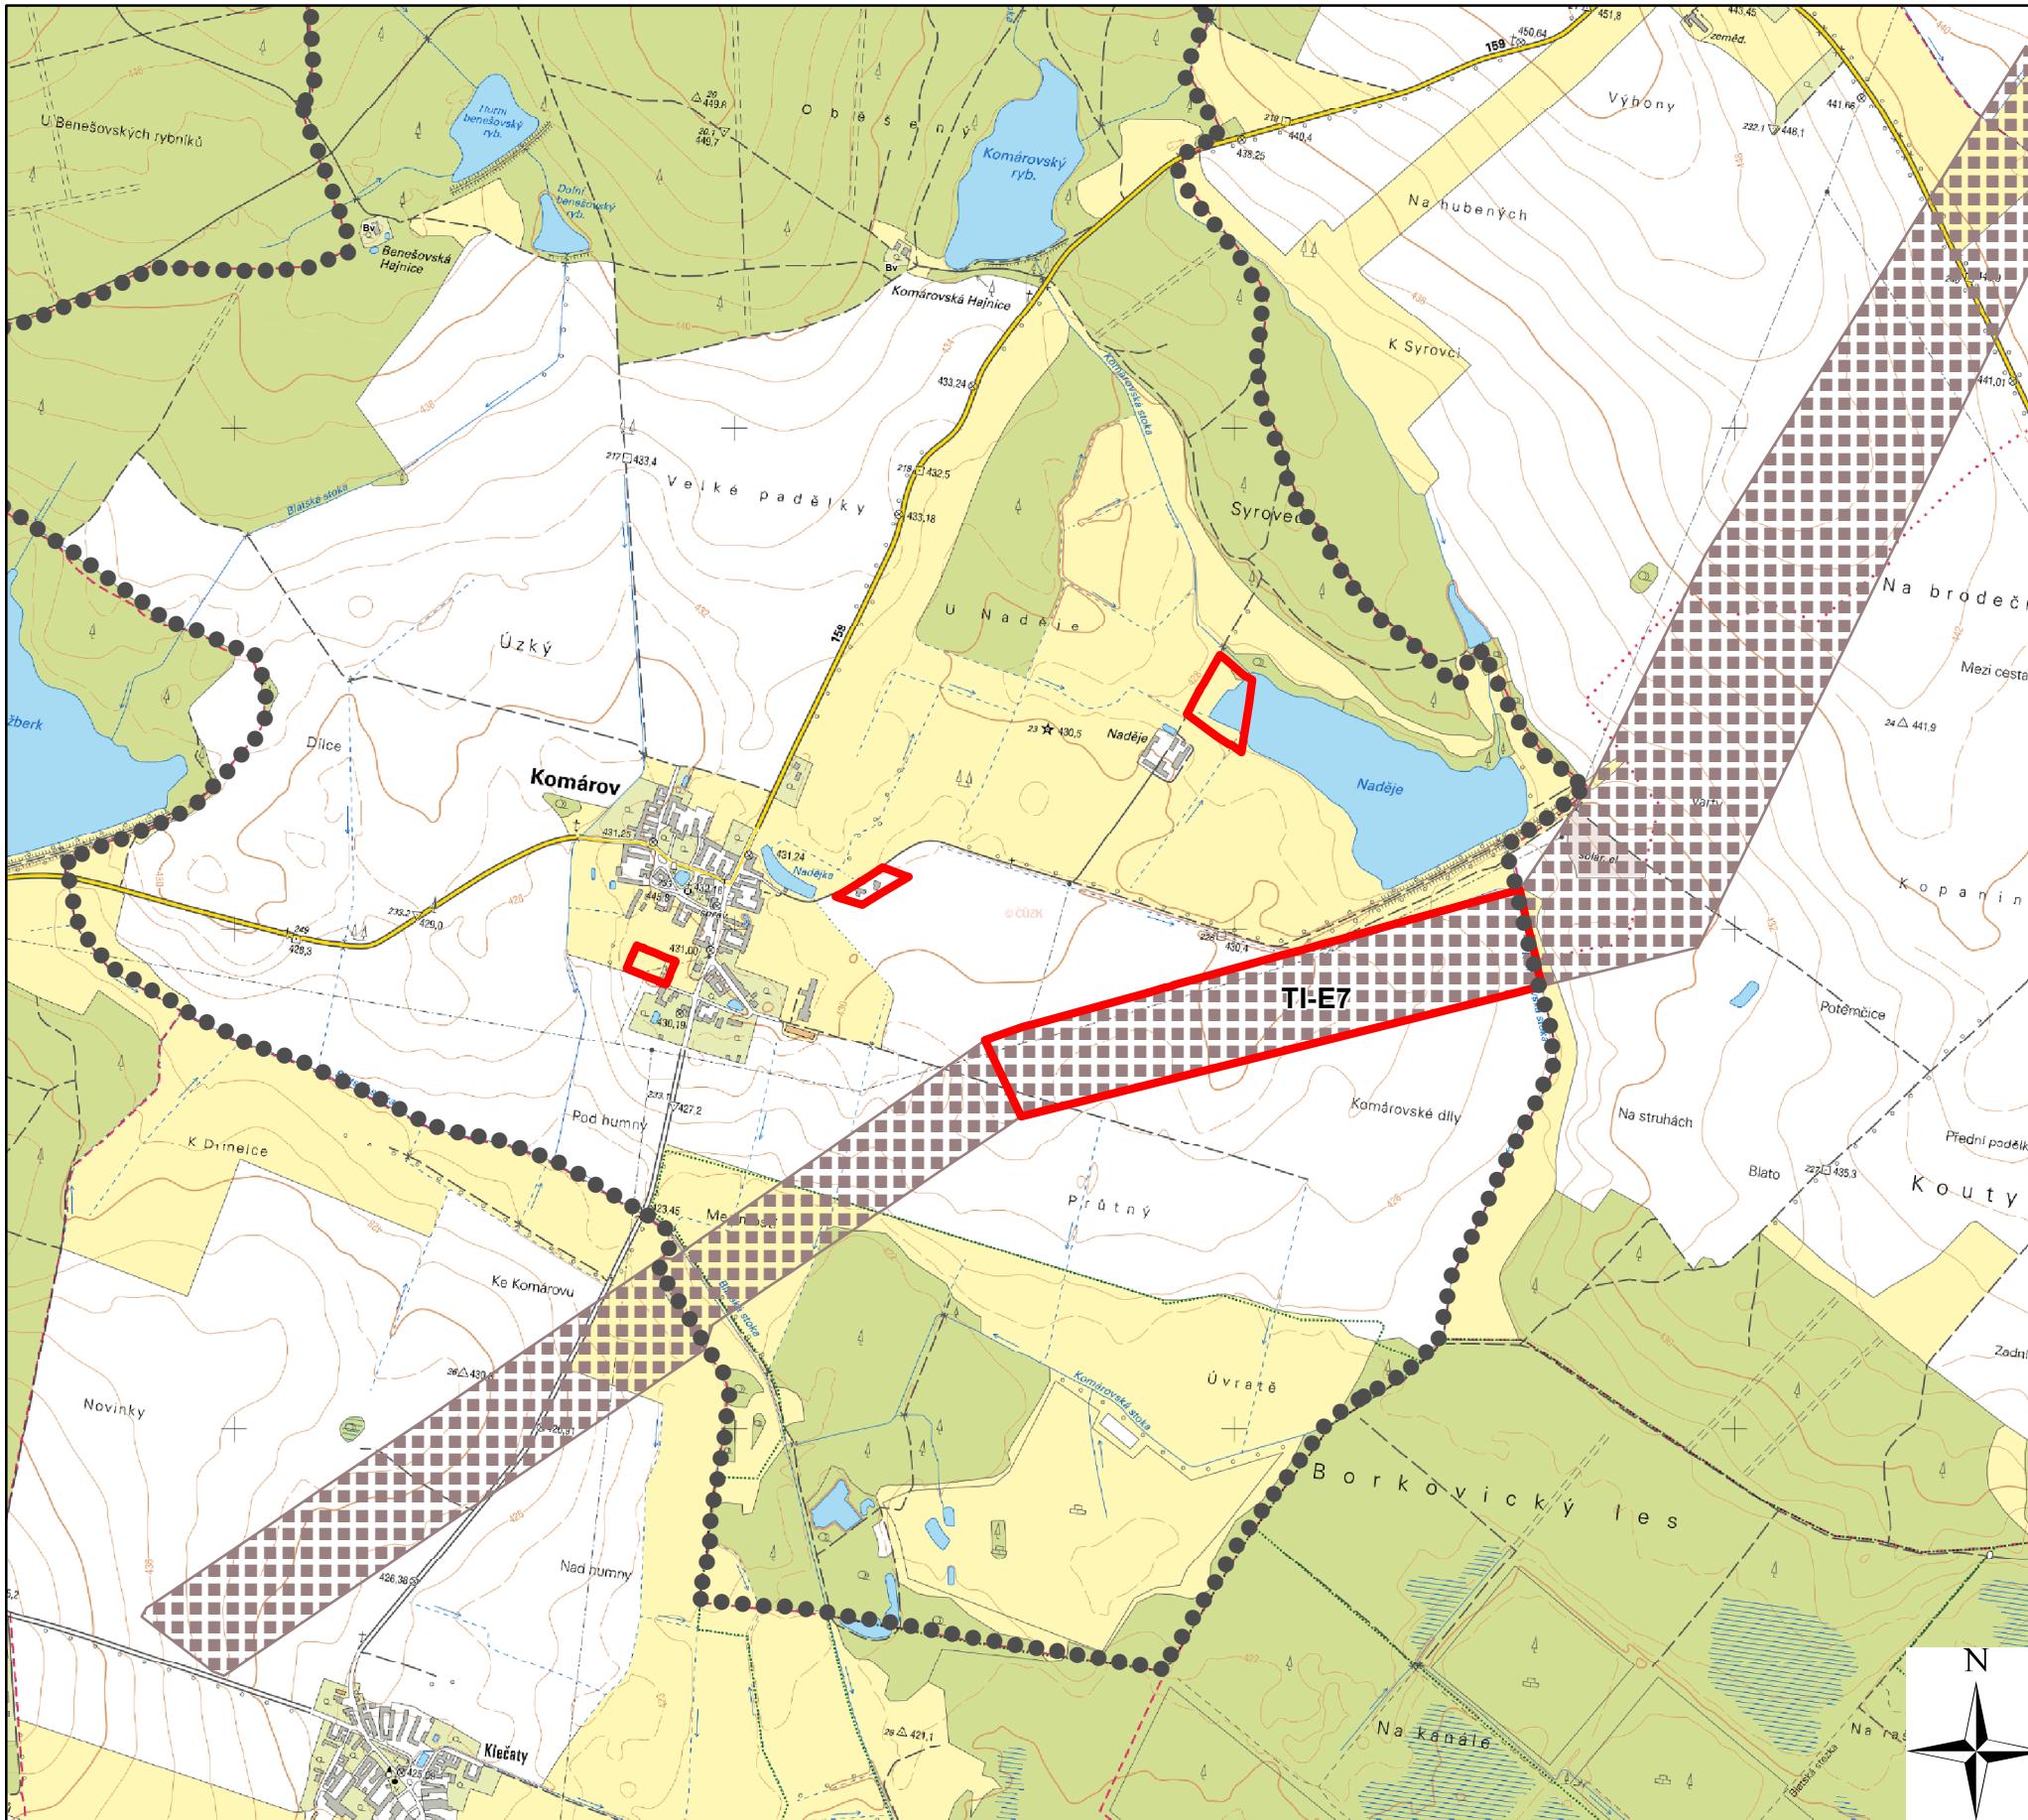

Legenda



správní území obce



řešená území změny



koridor technické infrastruktury

ZPRACOVATEL	
ING. SIMONA ŤOUPALÍKOVÁ Vlastiboř 93, 392 01 Vlastiboř	razítka projektant
datum vyhotovení: duben 2021	
vypracoval: Ing. Simona Ťoupalíková	
odpovědný projektant: Ing. Vlastimil Smrká	
číslo par:	

0 150 300 600 900 1 200 1 500 m
měřítko 1:15 000