


výkres širších vztahů

odůvodnění změny č. 1 územního plánu Komárov

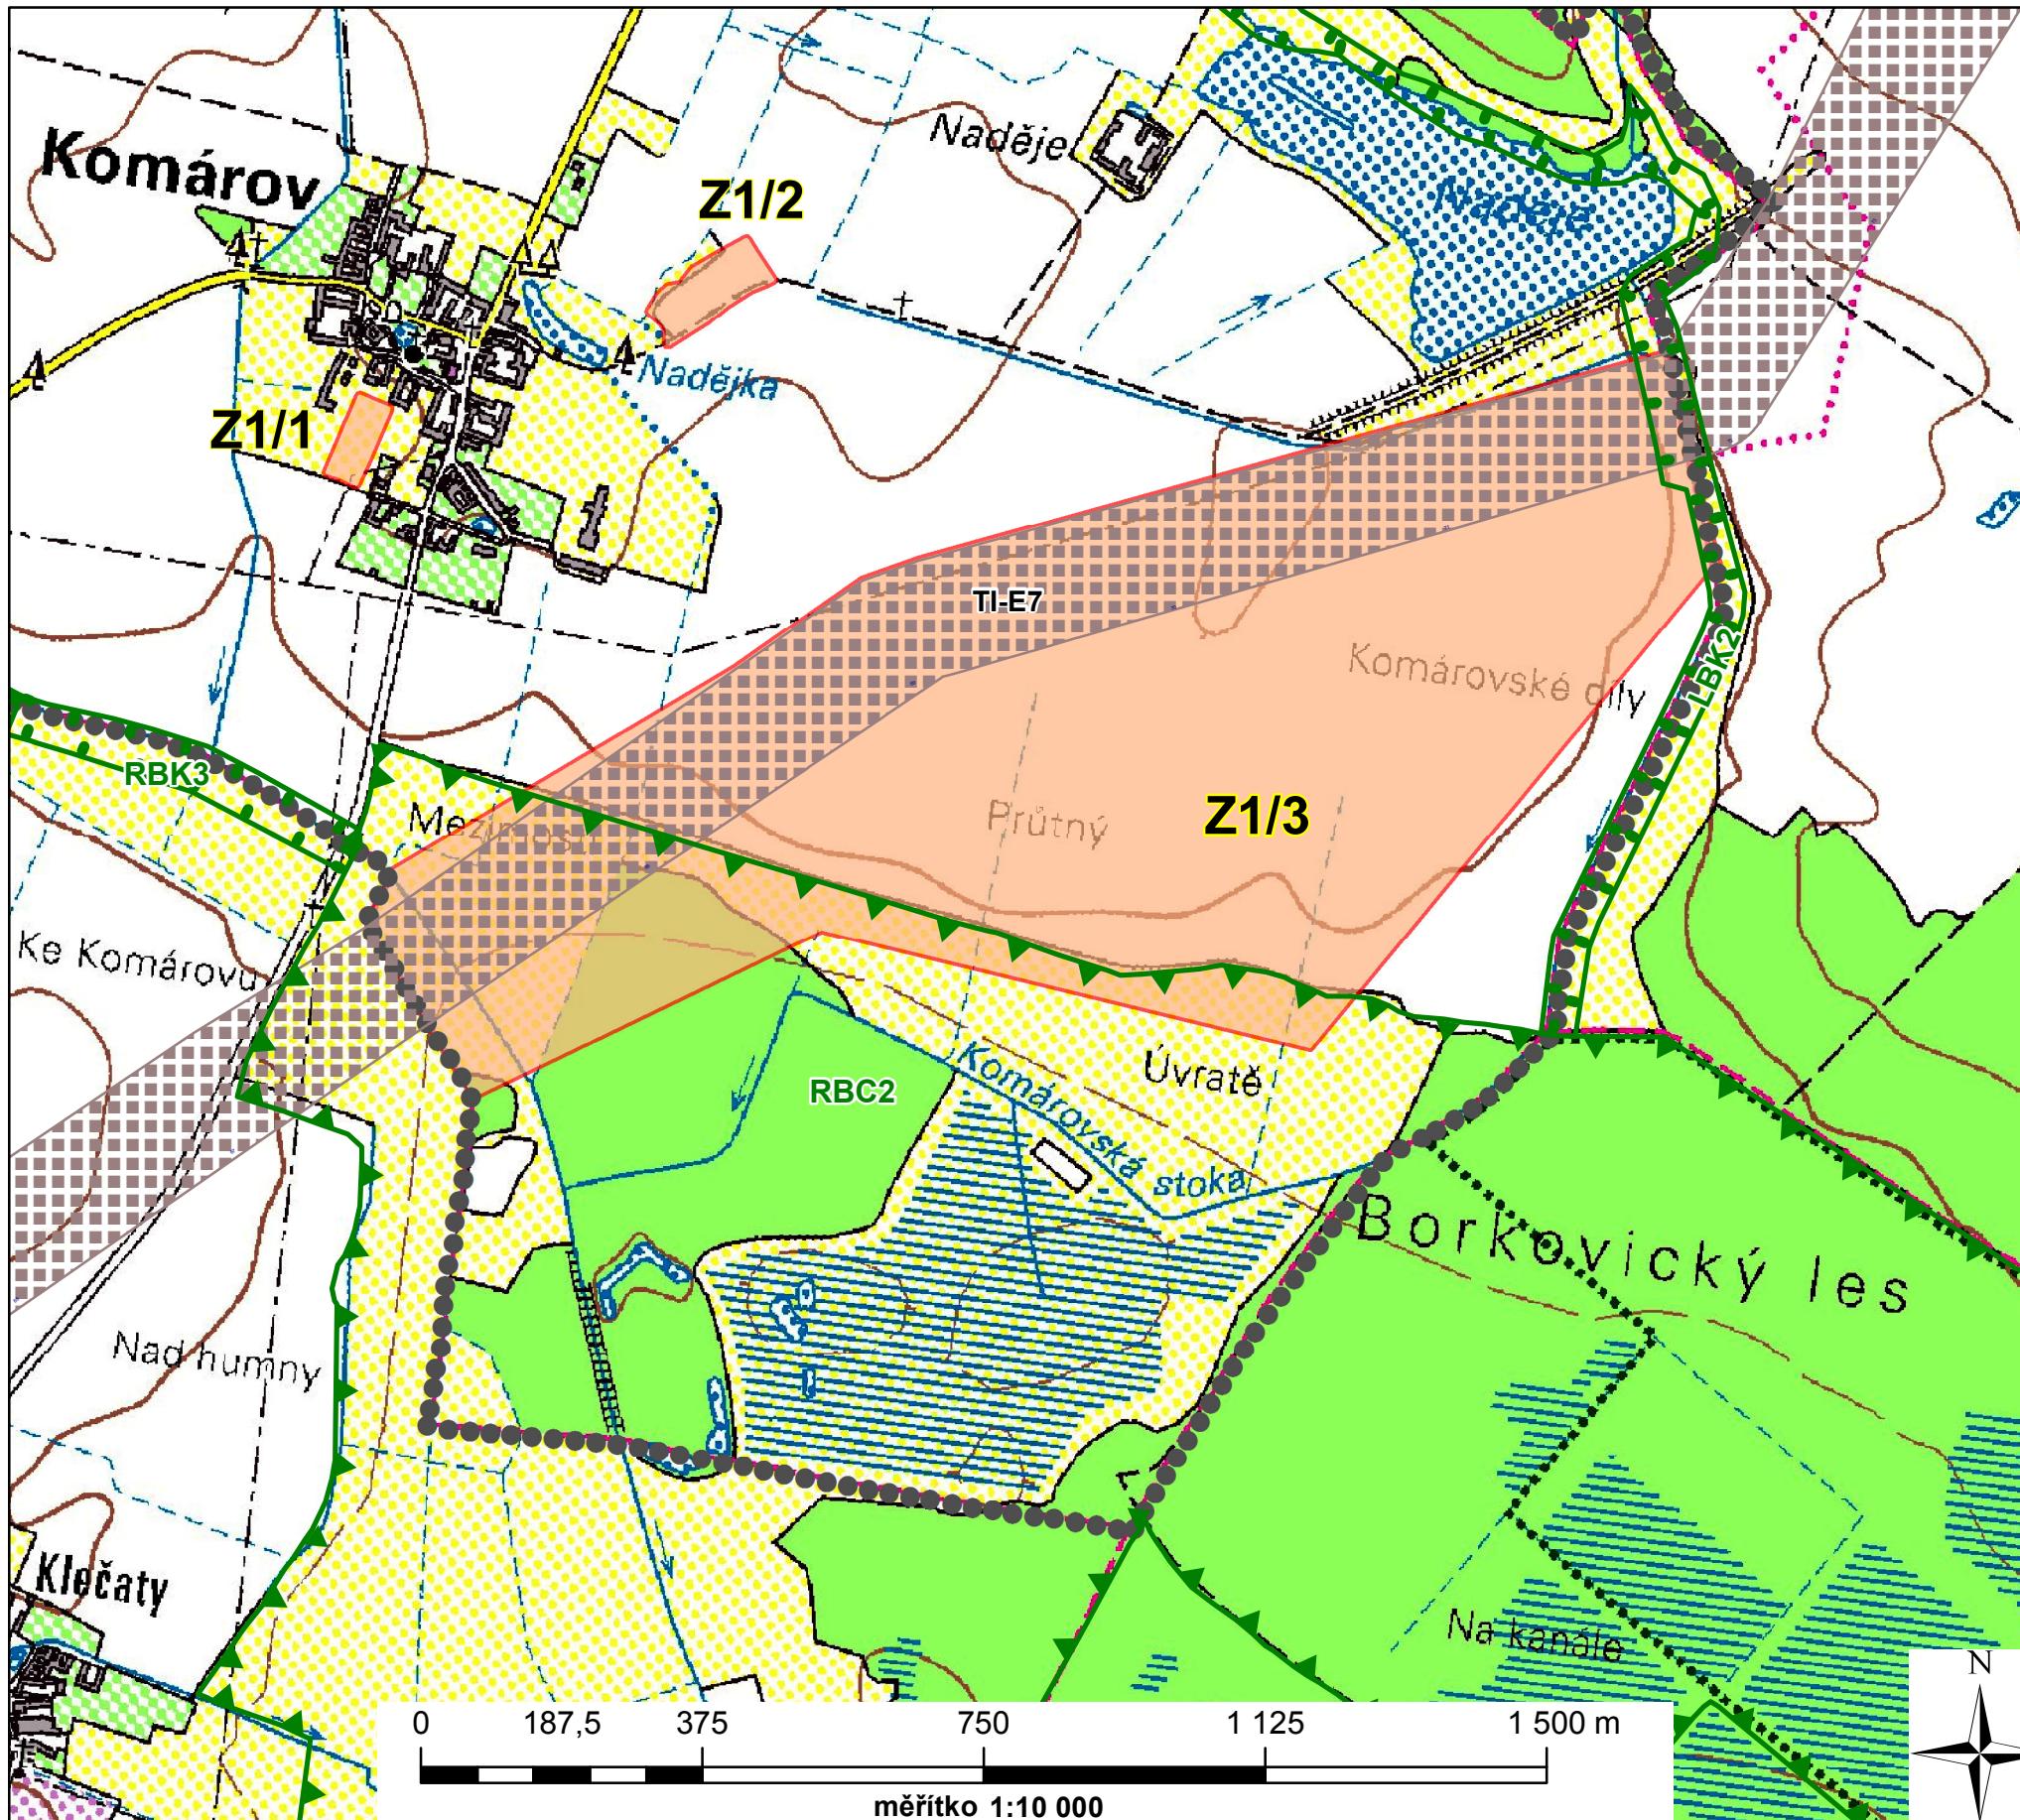

Legenda

- | | |
|---------------|----------------------------------|
| | správní území obce |
| | řešené území změny č. 1 |
| | koridor technické infrastruktury |
| ÚSES | |
| | biocentrum funkční |
| | biokorridor funkční |
| R (BC) | regionální (biocentrum) |
| L (BK) | lokální (biokorridor) |

UPLAN S.R.O. Vlastiboř 21, 392 01 Soběslav	razítko projektant
datum vyhotovení: listopad 2013	
vypracoval:	
Ing. Vlastimil Smrká	
odpovědný projektant:	
Ing. arch. Jaroslav Poláček	
číslo paré:	