


výkres širších vztahů

odůvodnění změny č. 1 územního plánu Komárov

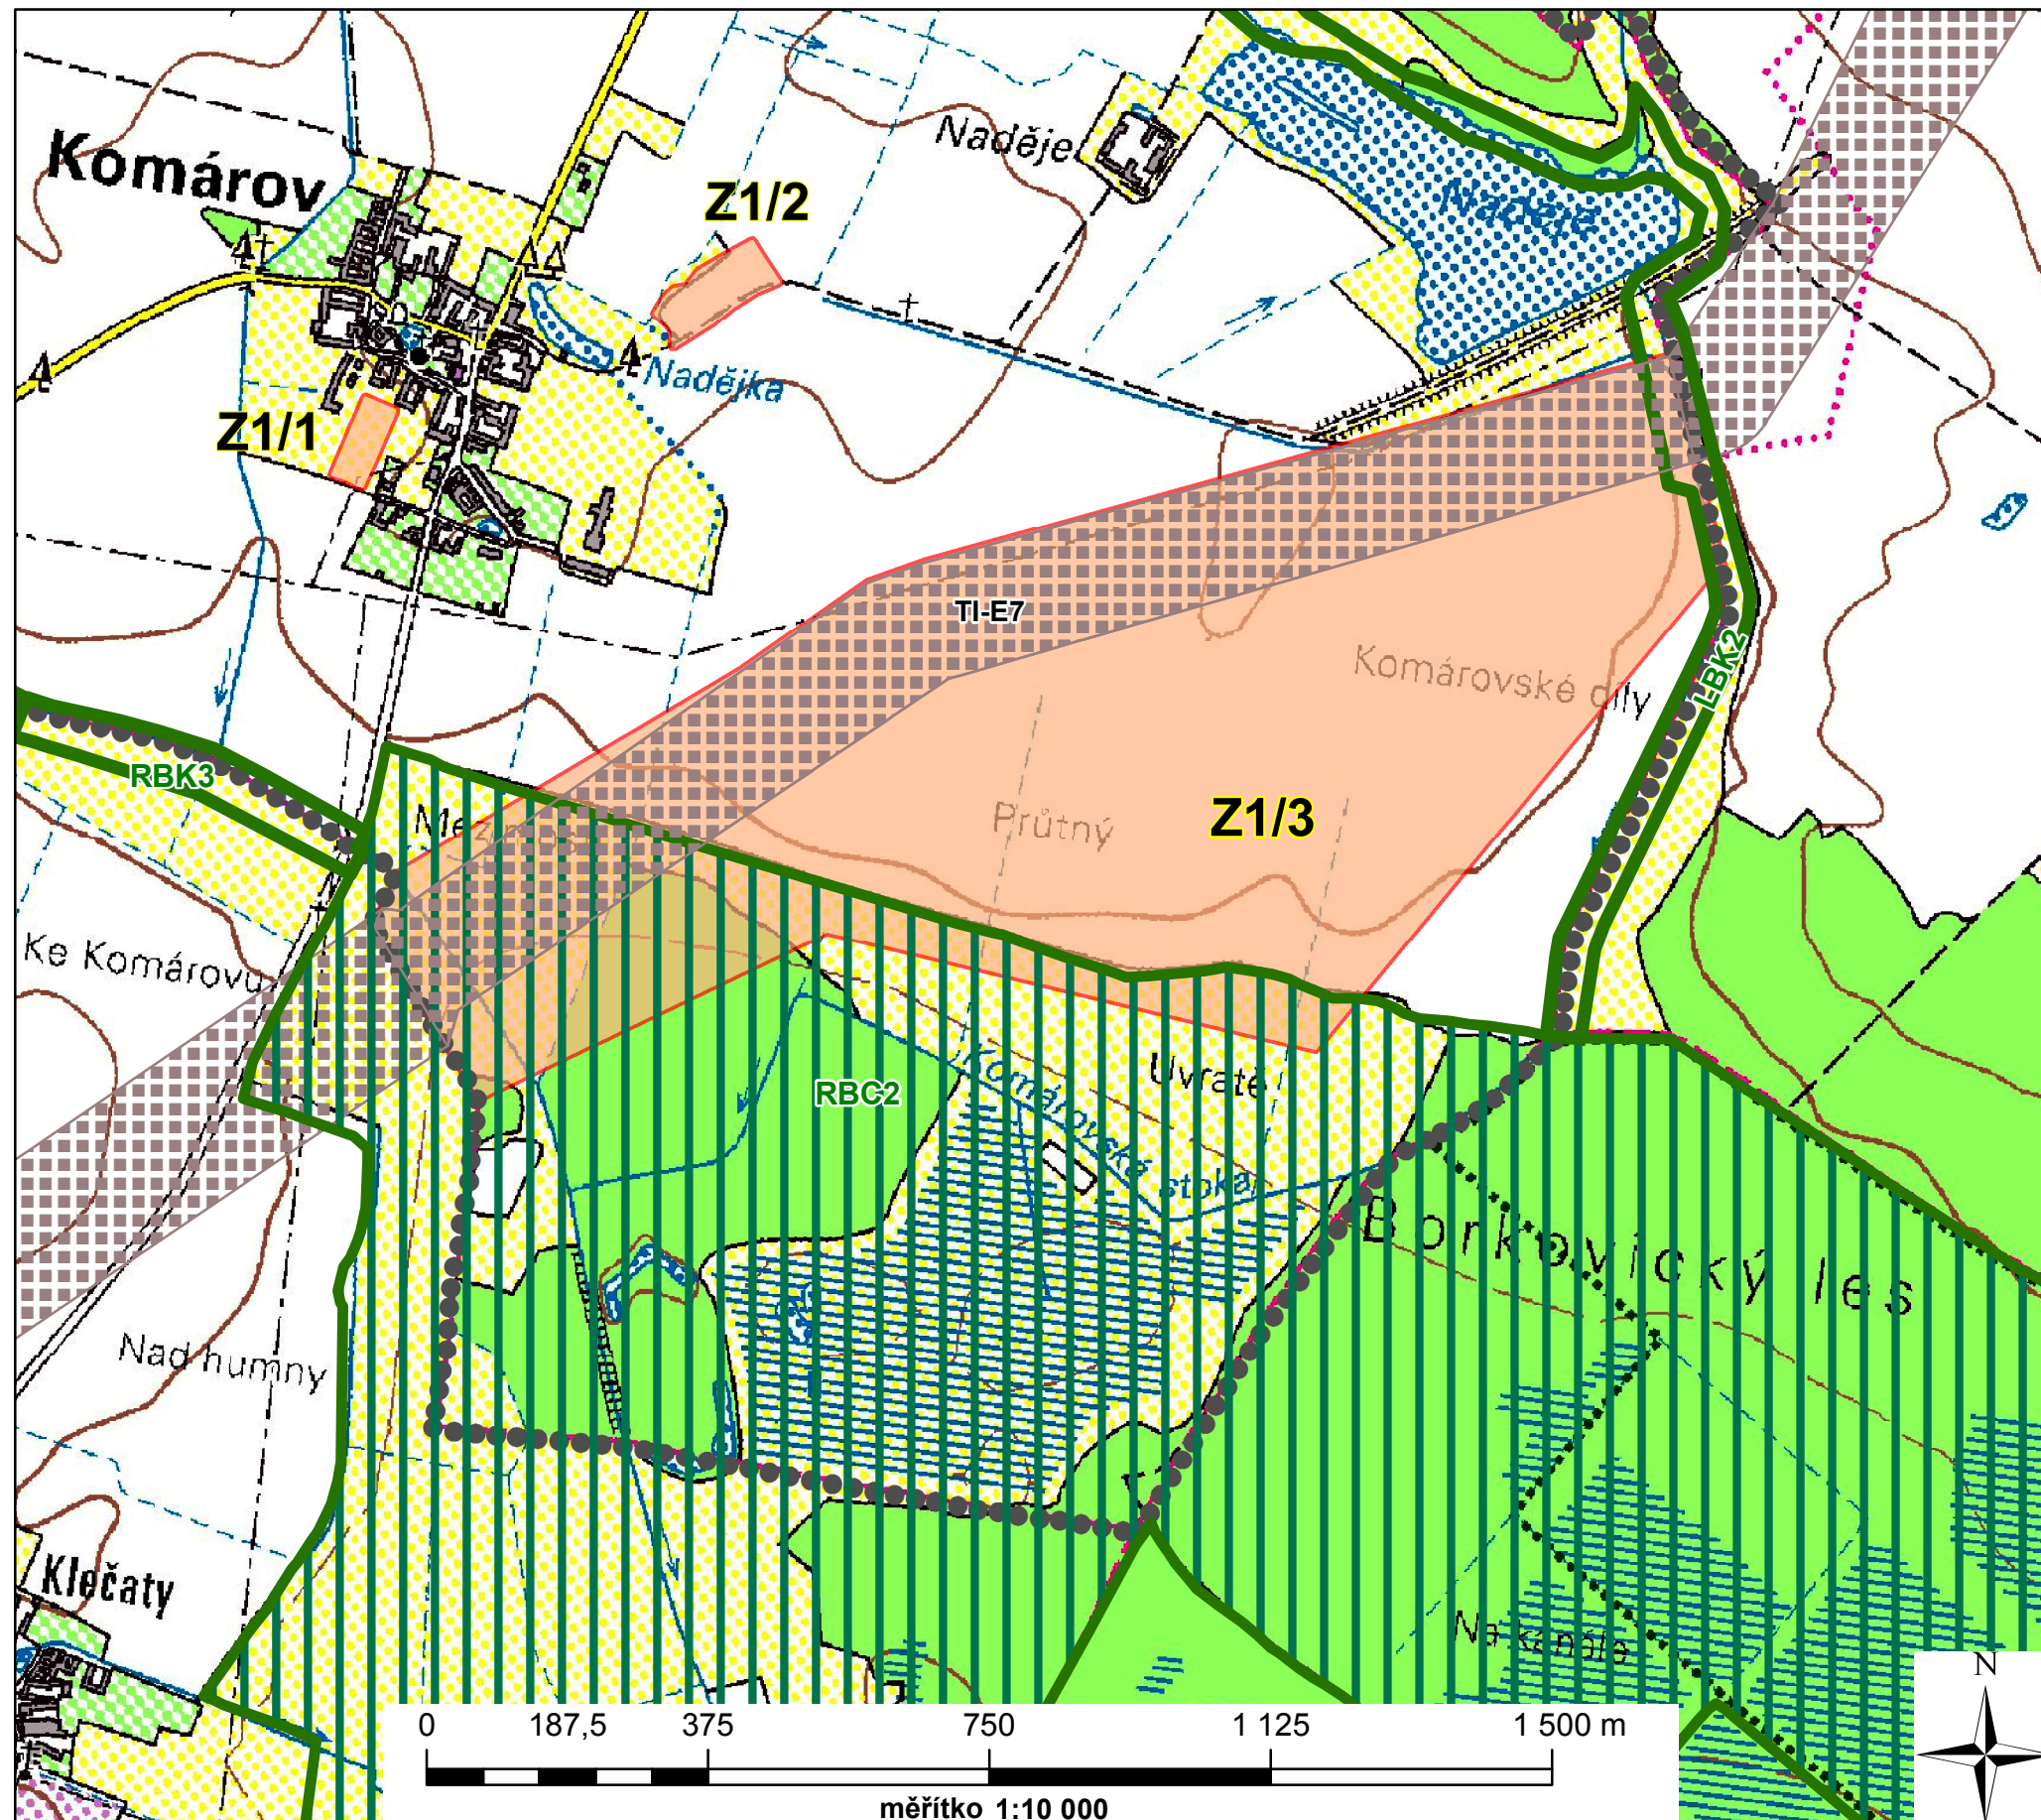

Legenda

-  správní území obce
-  řešené území změny č. 1
-  koridor technické infrastruktury
- ### ÚSES
-  biocentrum funkční
-  biokoridor funkční
- R (BC)** regionální (biocentrum)
- L (BK)** lokální (biokoridor)