


výkres veřejně prospěšných staveb, opatření a asanací změna č. 1 územního plánu Komárov

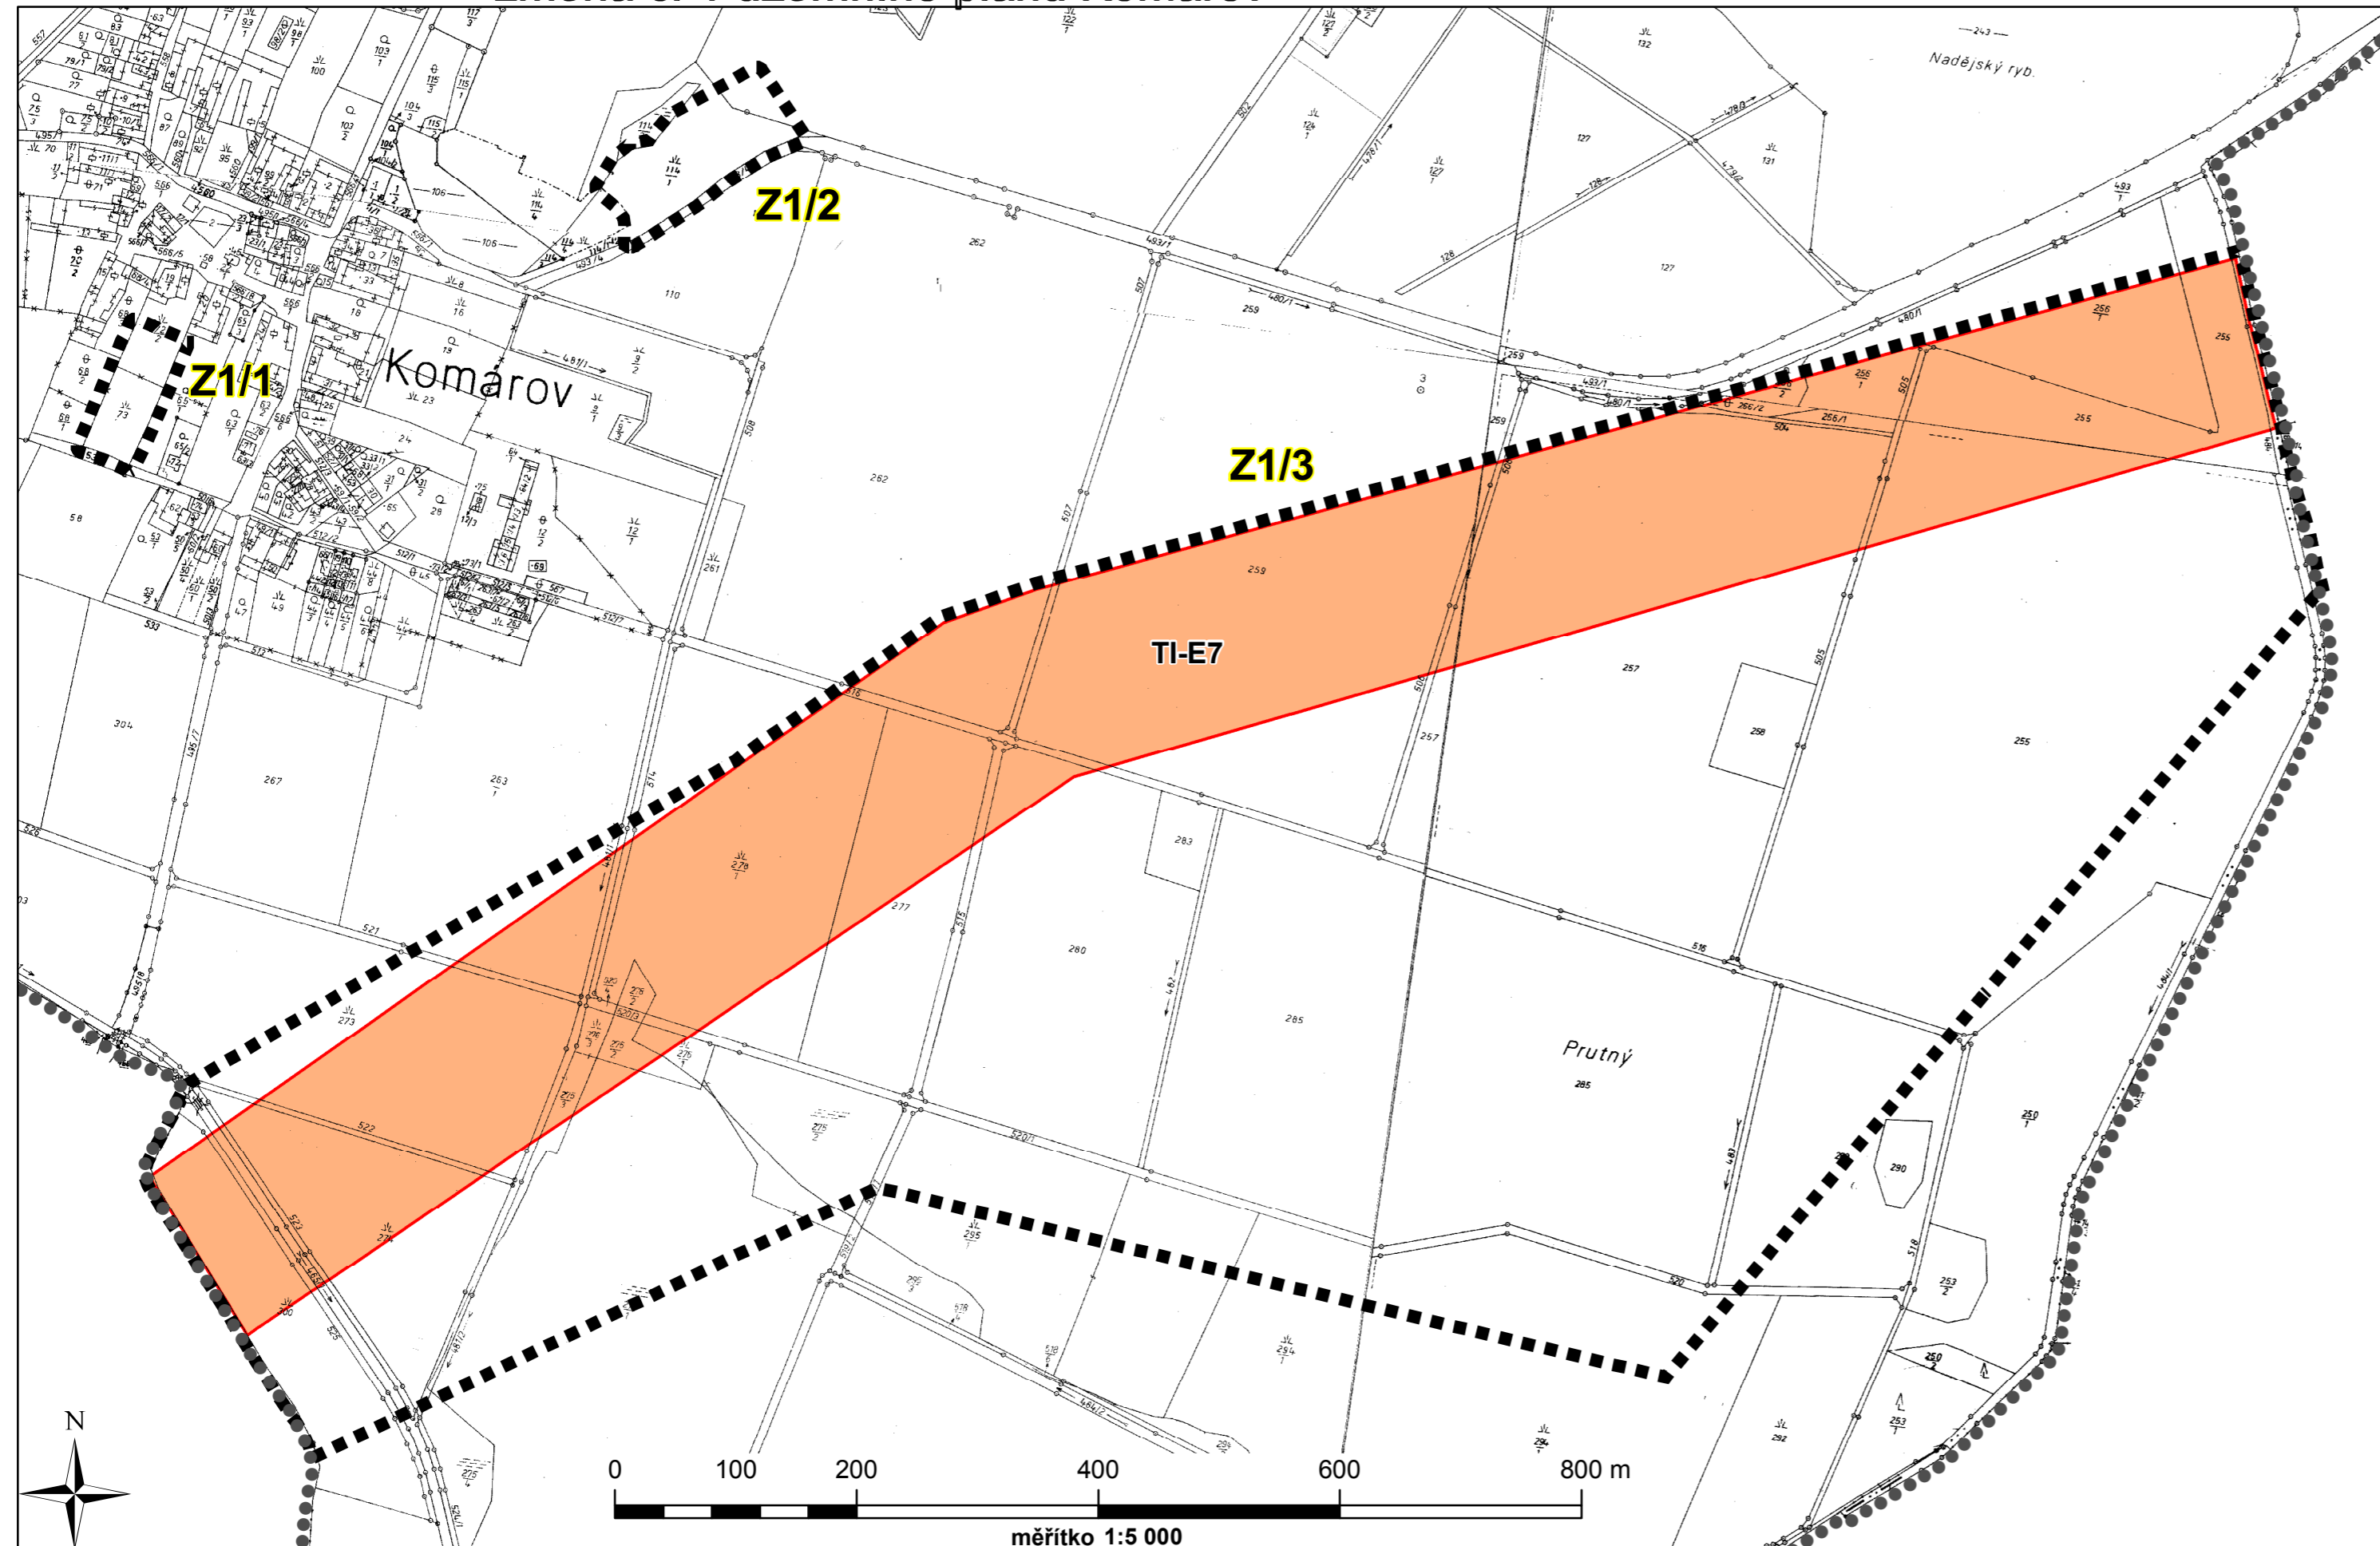

Legenda



správní území obce



řešené území změny č. 1



plochy a koridory pouze s možností vyvlastnění (dle § 170 stavebního zákona)

veřejně prospěšné stavby

elektrické vedení 400 kV Kočín – Mírovka

**označení ploch,
ve kterých je stavba navržena**

TI-E7

Záznam o účinnosti

vydávající správní orgán:
Zastupitelstvo obce Komárov

datum nabytí účinnosti:

oprávněná úřední osoba pořizovatele
jméno a příjmení: Ing. Vlastimil Smítka
funkce: **oprávněná úřední osoba
pořizovatele**

otisk úředního razítka pořizovatele

podpis:
jméno a příjmení: František Malecha
funkce: starosta obce Komárov
podpis: