


výkres veřejně prospěšných staveb, opatření a asanací

změna č. 3 územního plánu Komárov

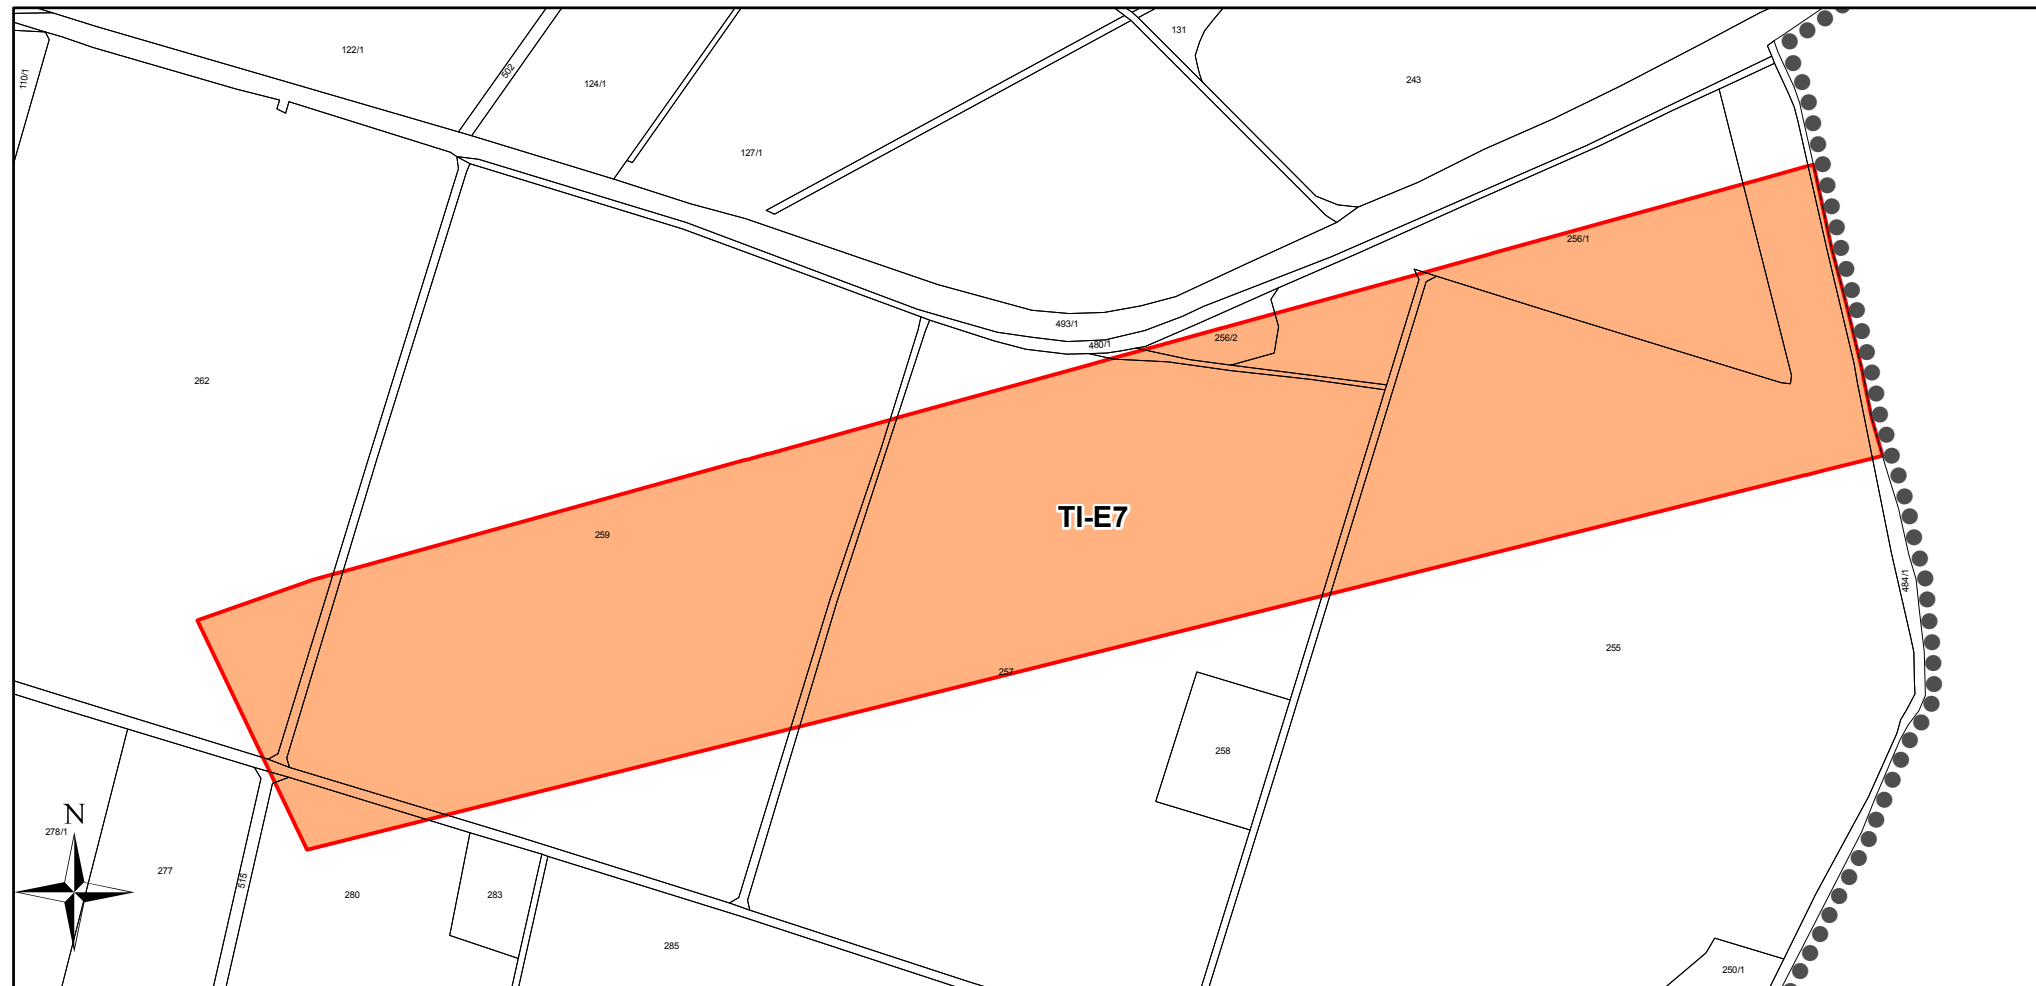

Legenda




správní území obce



plochy a koridory pouze s možností vyvlastnění (dle § 170 stavebního zákona)

ZÁZNAM O ÚČINNOSTI	
vydávající správní orgán: Zastupitelstvo obce Komárov	datum nabytí účinnosti:
oprávněná úřední osoba pořizovatele jméno a příjmení: Ing. Vlastimil Smítka podpis:	otisk úředního razítka pořizovatele
starosta obce: František Malecha podpis:	

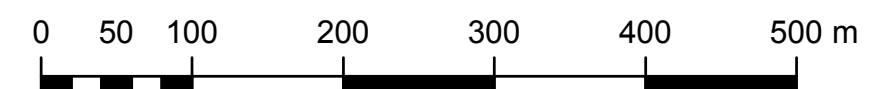

měřítko 1:5 000