


# koordináční výkres

## odůvodnění změny č. 3 územního plánu Komárov

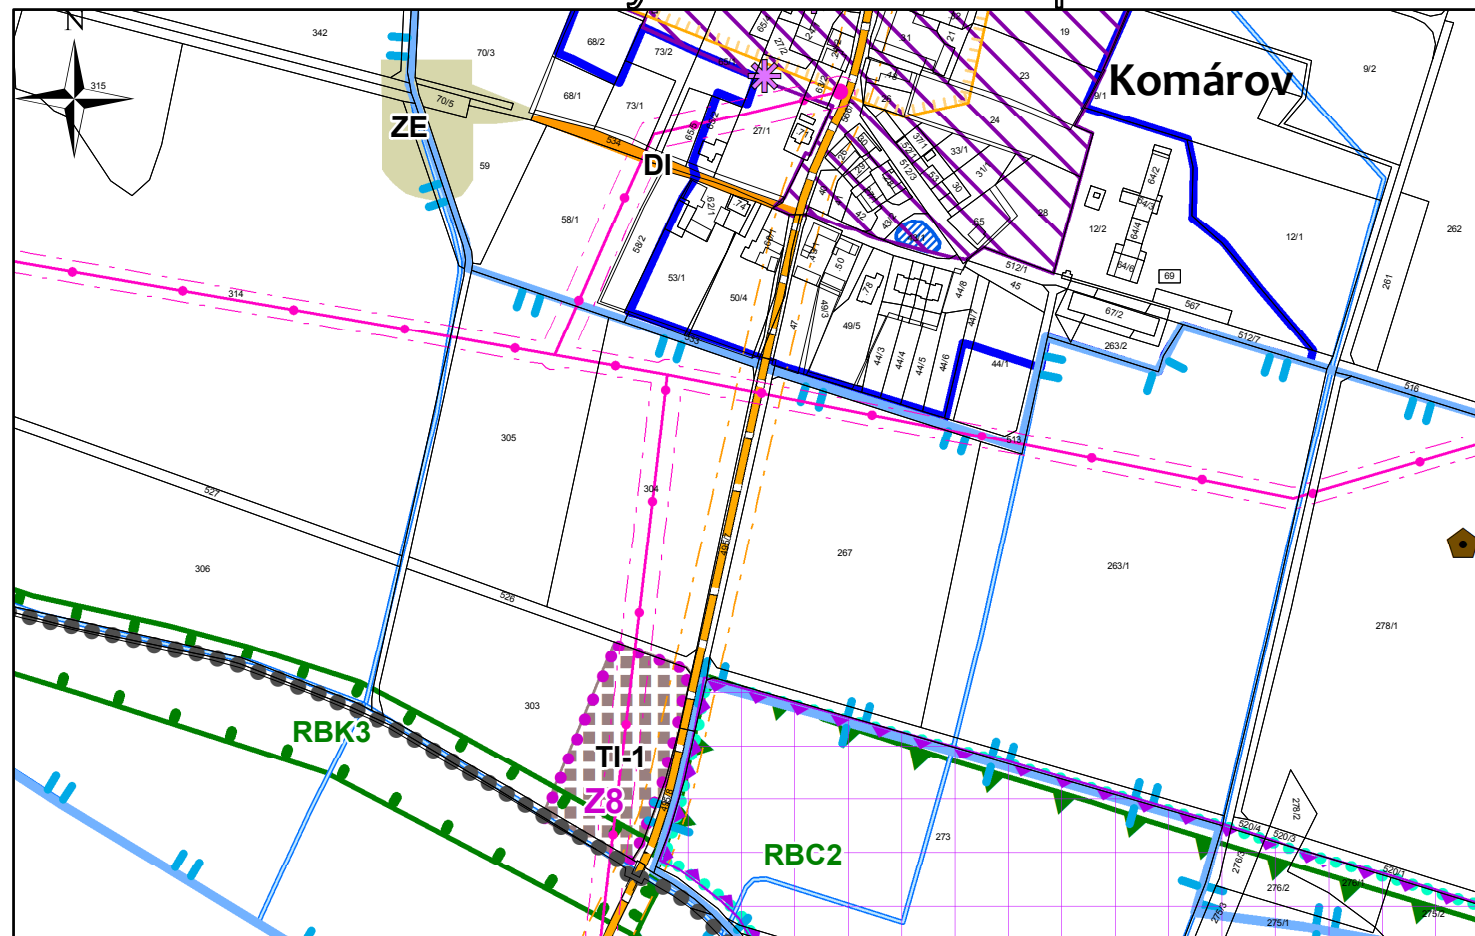

### důležitá omezení v území

- elektrická stanice
- elektrické vedení vysokého napětí
- ochranné pásmo elektrizační soustavy
- silnice
- ochranná pásmo silnic
- ochranná pásma přírodních léčivých zdrojů a peloidů stupeň I.
- ochranná pásma přírodních léčivých zdrojů a peloidů stupeň II.
- vesnická památková rezervace
- nemovitá kulturní památka
- poddolované území
- vodní nádrž
- vodní tok
- evropsky významná lokalita
- přírodní památka
- území archeologických nálezů II. kategorie
- území archeologických nálezů III. kategorie - zbytek území
- chráněná oblast přirozené akumulace vod - celé správní území obce
- letecký koridor LK TRA Veselí - ČR-MO - celé správní území obce

### Legenda

- správní území obce
- zastavěné území del platné ÚPD
- zastavitelná plocha

### ÚSES

- regionální biocentrum
- regionální biokoridor

### plochy stabilizované

### plochy změn

DI


ZE

TI-1

plochy technické infrastruktury

plochy dopravní infrastruktury

plochy zemědělské

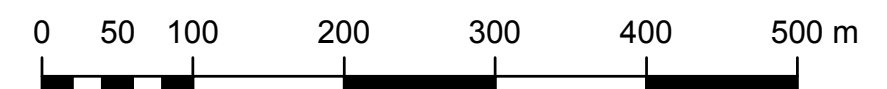

měřítko 1:5 000