


výkres veřejně prospěšných staveb, opatření a asanací

změna č. 3 územního plánu Komárov

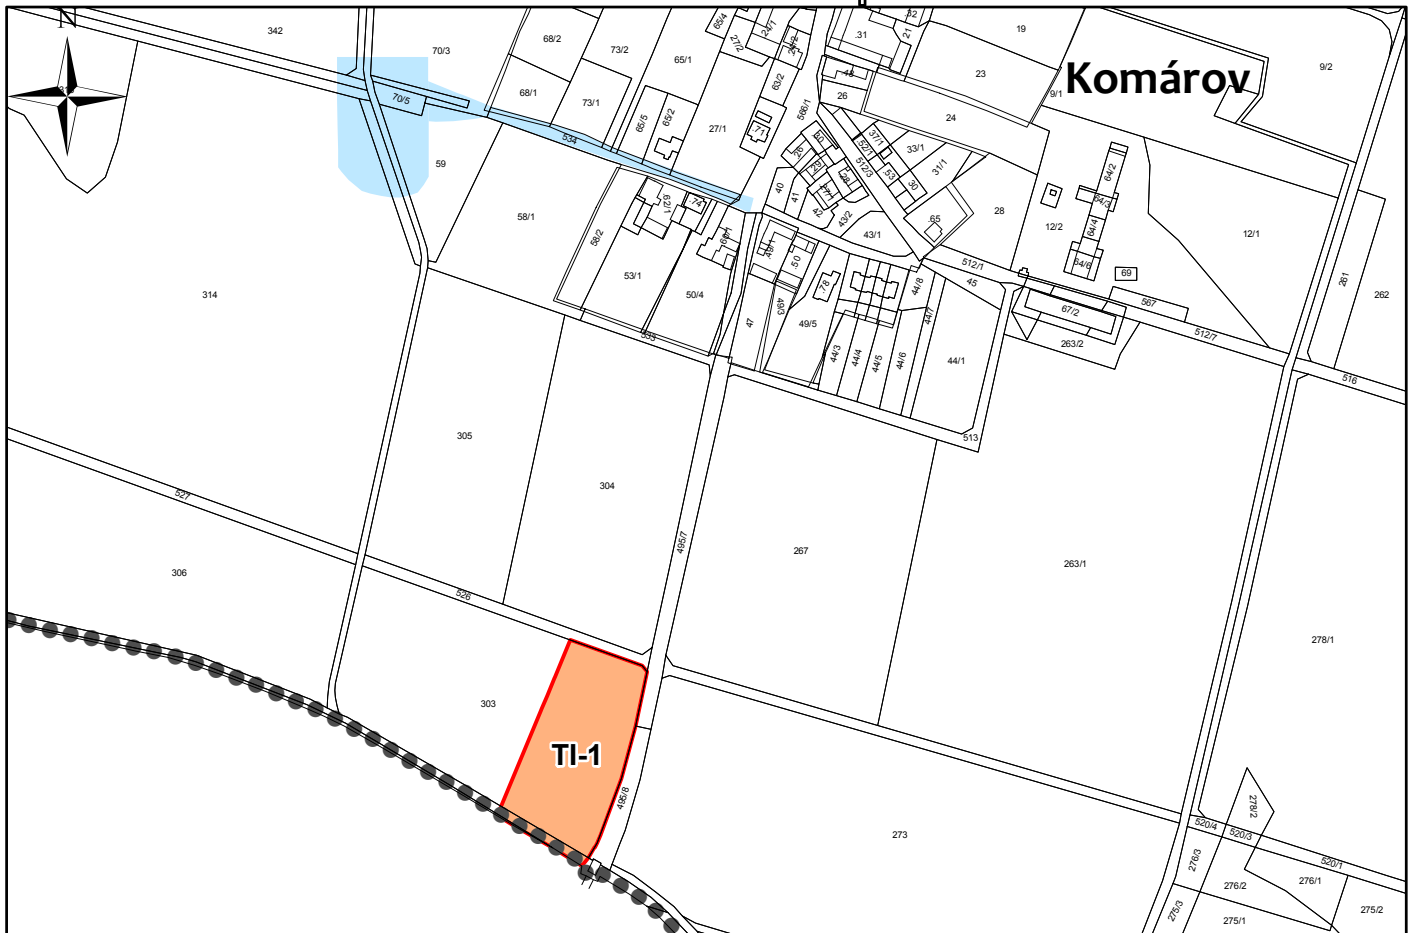


Legenda



správní území obce



plochy a koridory pouze s možností vyvlastnění (dle § 170 stavebního zákona)

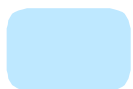

zrušená veřejně prospěšná stavba

ZÁZNAM O ÚČINNOSTI

vydávající správní orgán: Zastupitelstvo obce Komárov	datum nabytí účinnosti:
oprávněná úřední osoba pořizovatele jméno a příjmení: Ing. Vlastimil Smitka podpis: starosta obce: František Malecha podpis:	otisk úředního razítka pořizovatele



měřítko 1:5 000