


výkres širších vztahů

odůvodnění změny č. 2 územního plánu Komárov

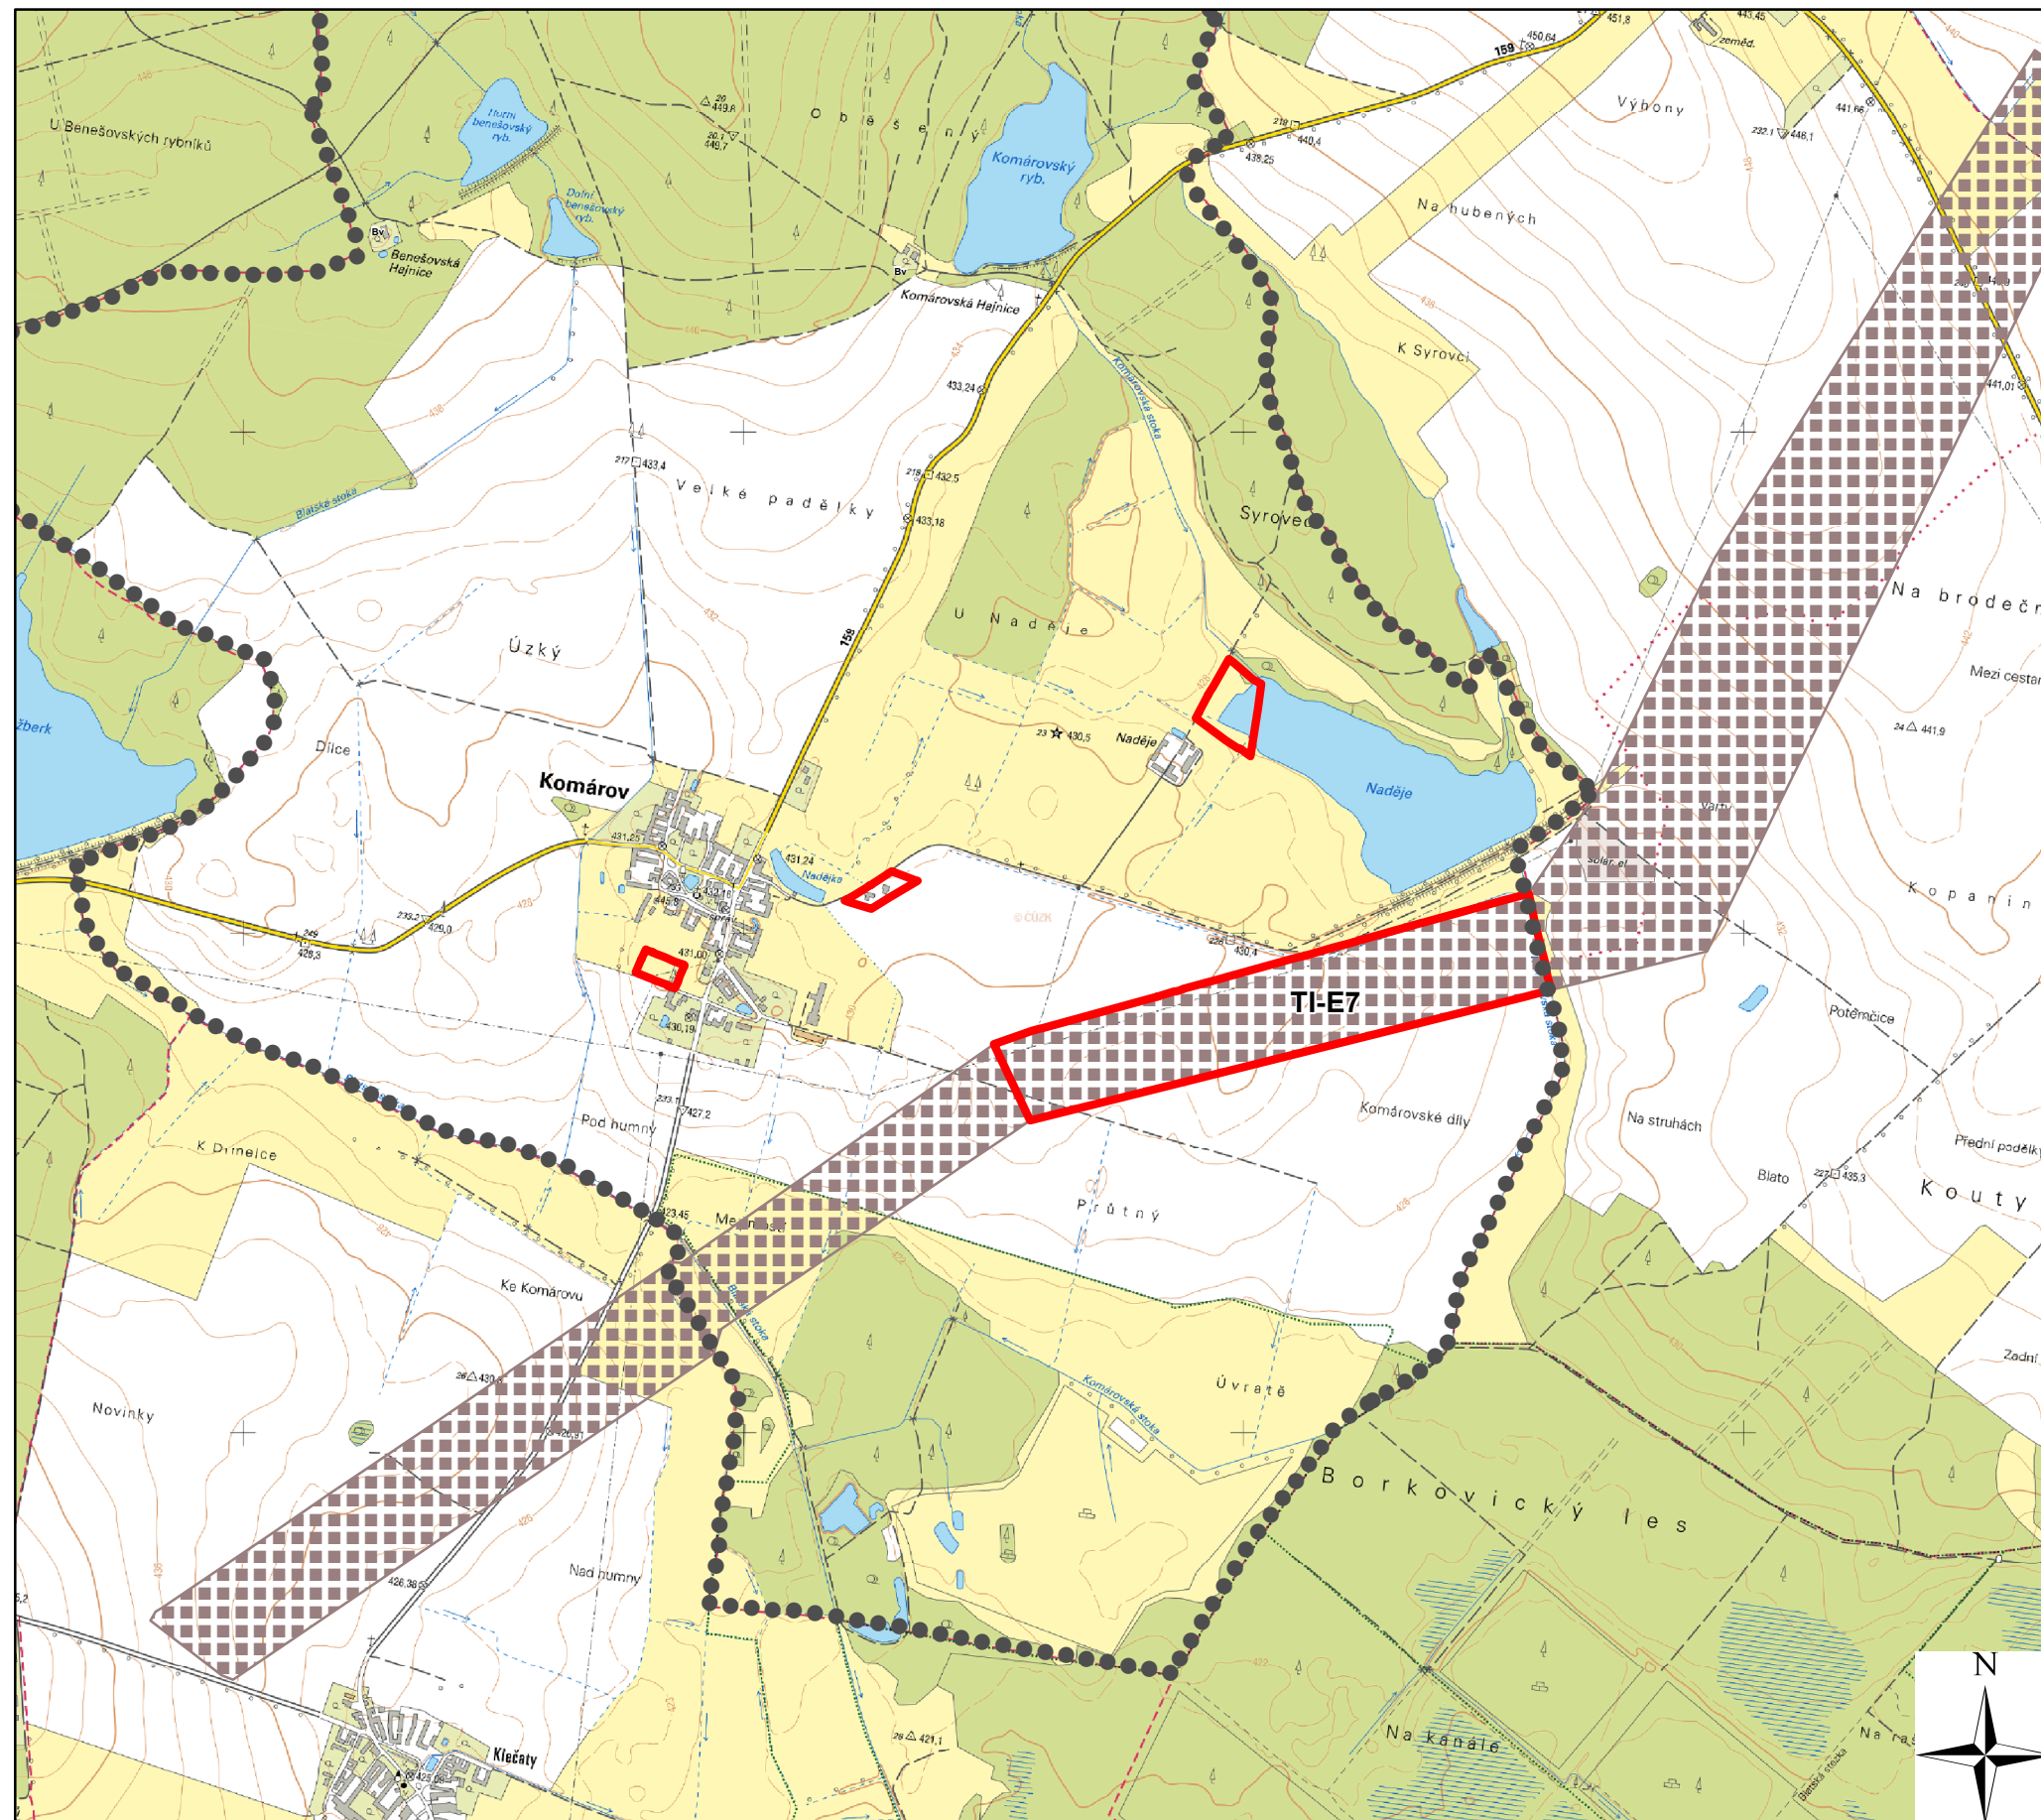

Legenda



správní území obce



řešená území změny



koridor technické infrastruktury

ZPRACOVATEL	
ING. SIMONA ŤOUPALÍKOVÁ Vlastiboř 93, 392 01 Vlastiboř	razítko projektant
datum vyhotovení: srpen 2021	
vypracoval: Ing. Simona Ťoupalíková	
odpovědný projektant: Ing. Vlastimil Smítka	
číslo pare:	

