


výkres veřejně prospěšných staveb, opatření a asanací

změna č. 2 územního plánu Komárov

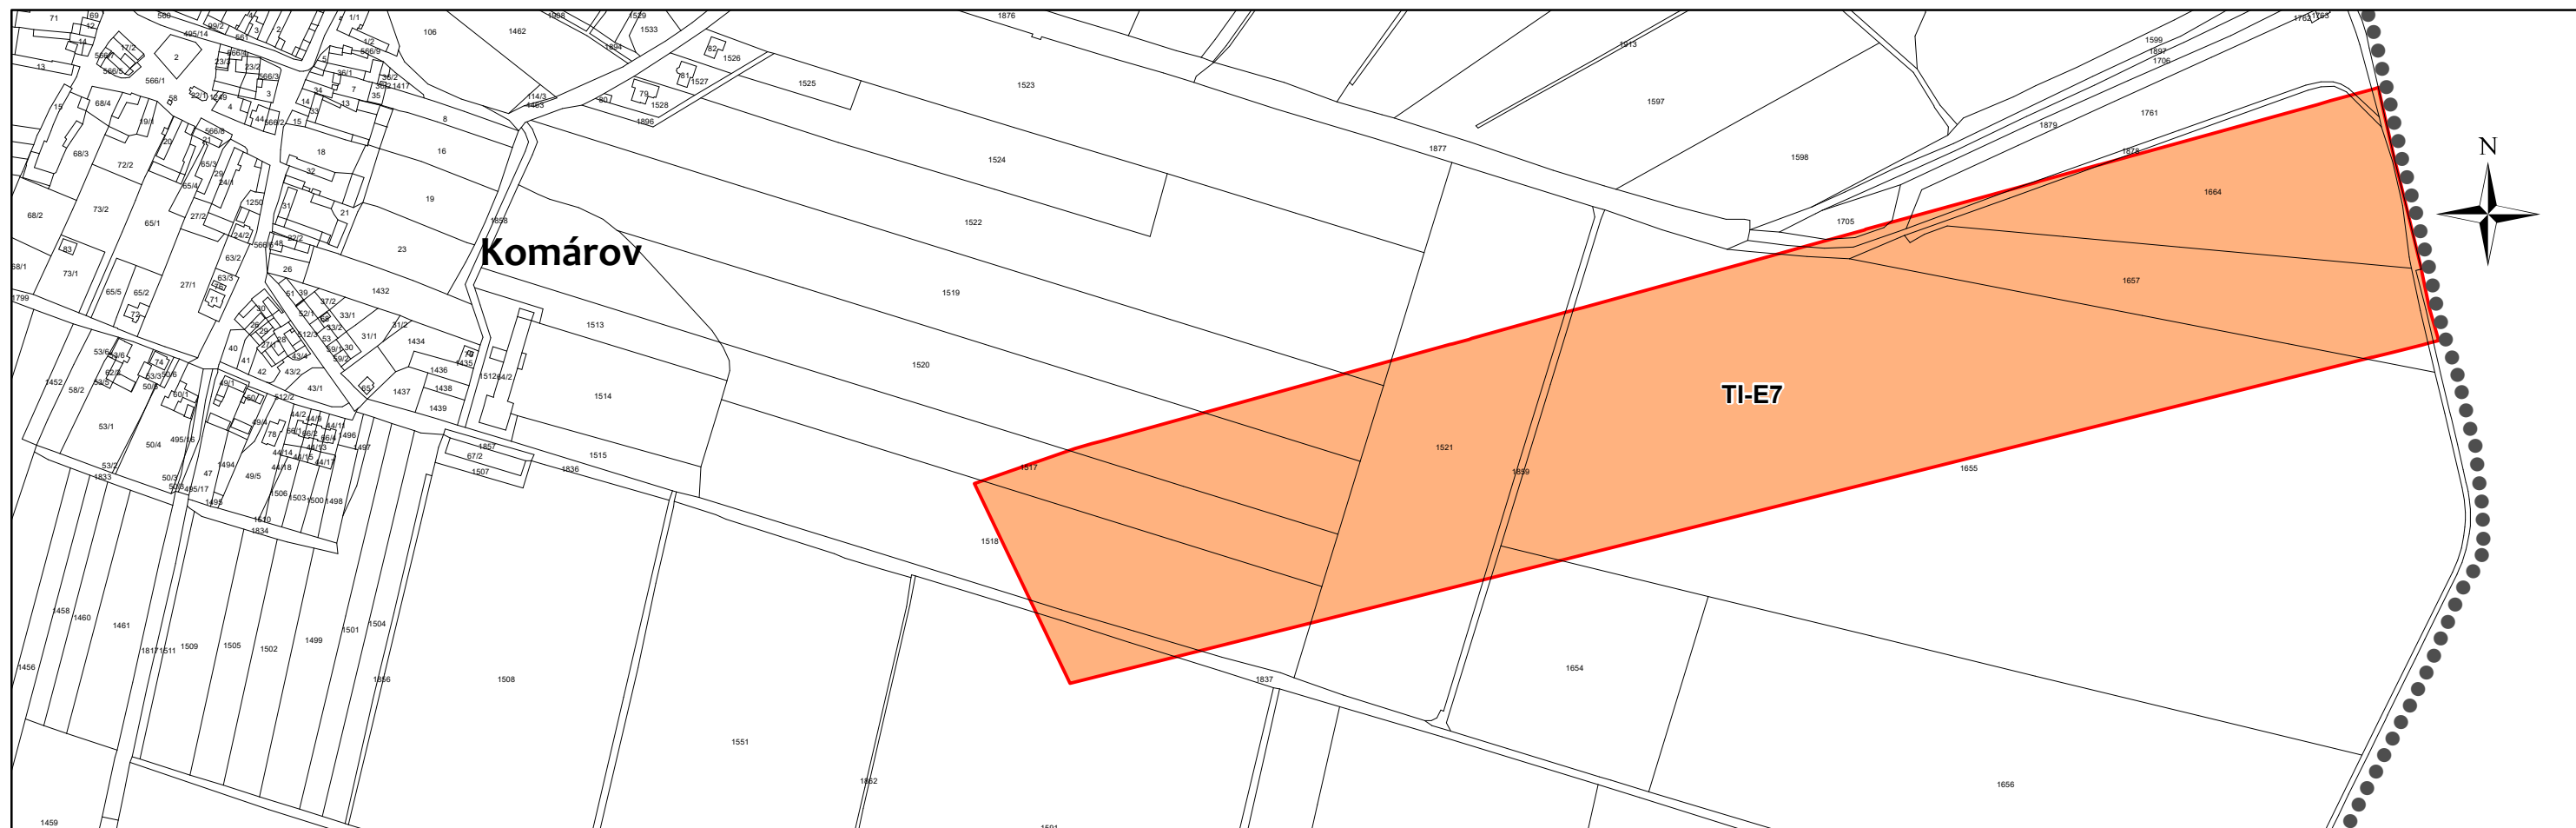

Legenda



správní území obce




plochy a koridory pouze s možností vyvlastnění (dle § 170 stavebního zákona)

ZÁZNAM O ÚČINNOSTI

vydávající správní orgán: Zastupitelstvo obce Komárov	datum nabytí účinnosti:
oprávněná úřední osoba pořizovatele jméno a příjmení: Jolana Zahradková podpis:	otisk úředního razítka pořizovatele
starosta obce: František Malecha podpis:	

ZPRACOVATEL

ING. SIMONA ŤOUPALÍKOVÁ Vlastiboř 93, 392 01 Vlastiboř	razítko projektant
datum vyhotovení: duben 2021	
vypracoval: Ing. Simona Ťoupalíková	
odpovědný projektant: Ing. Vlastimil Smitka	
číslo pare:	

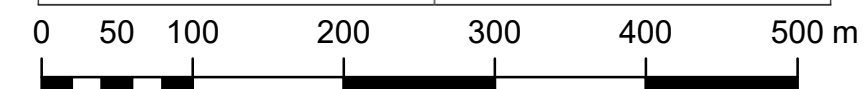

měřítko 1:5 000