


koordinální výkres

odůvodnění změny č. 4 územního plánu Komárov

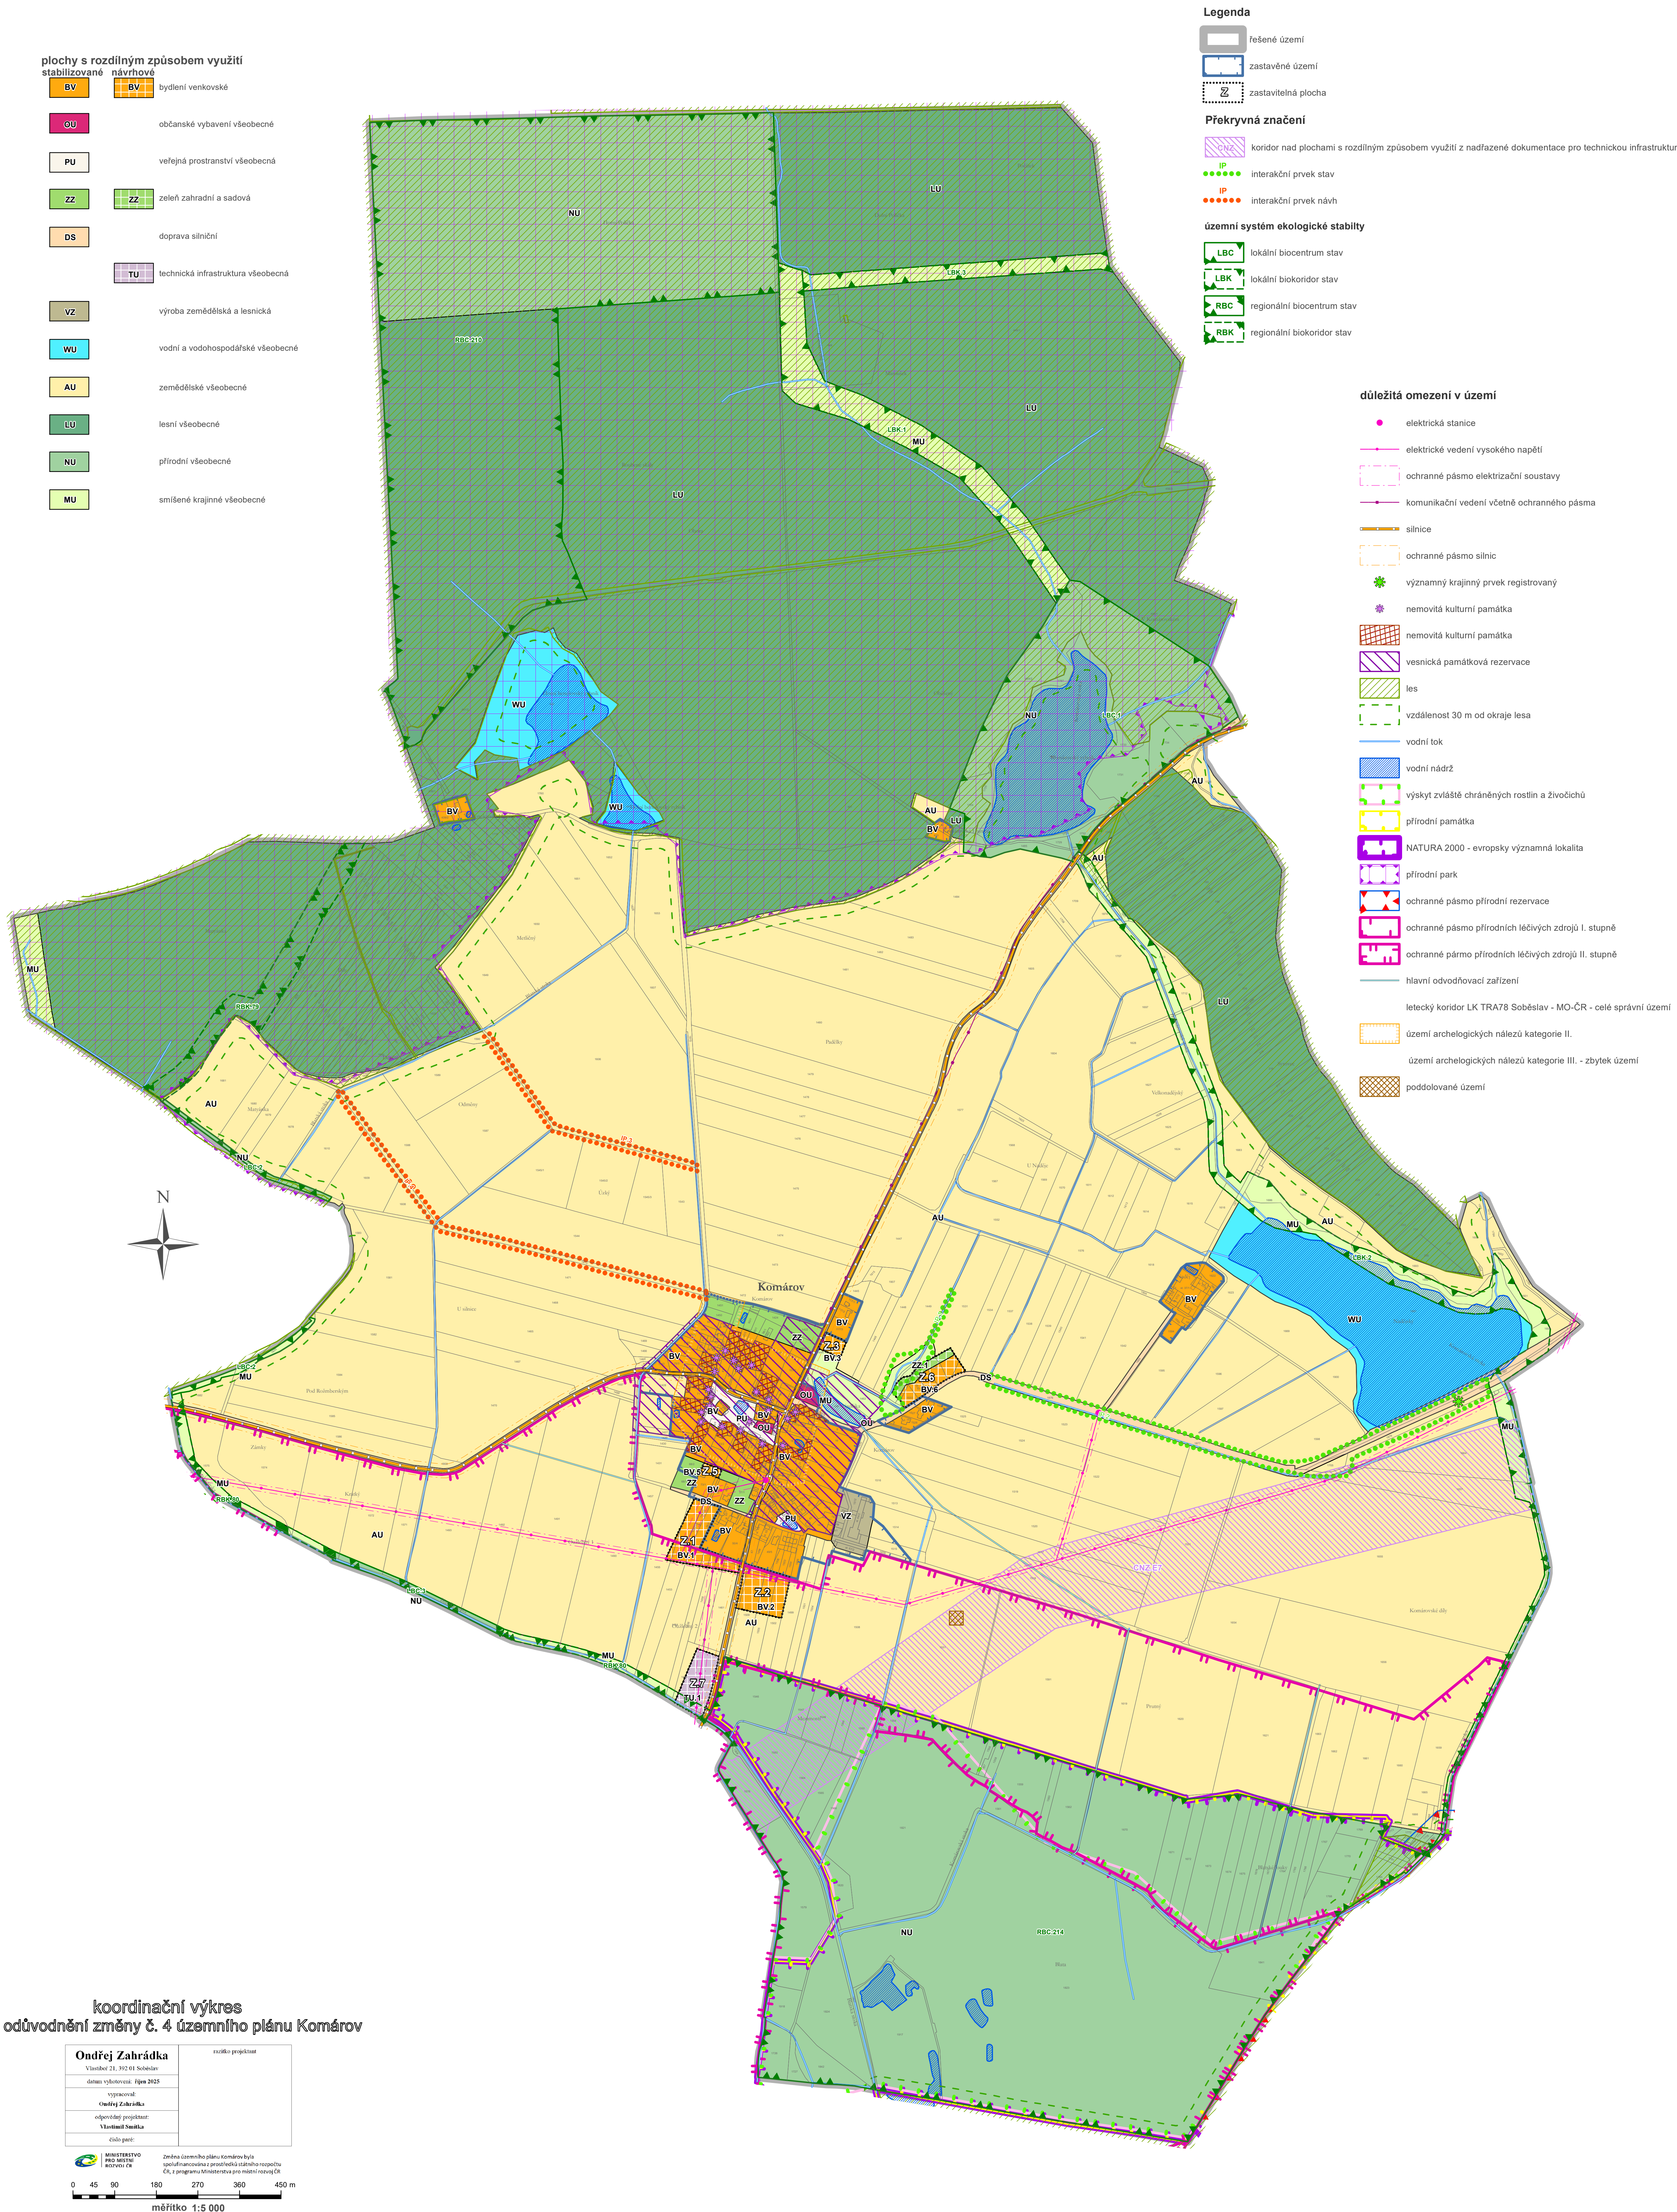

koordinální výkres
odůvodnění změny č. 4 územního plánu Komárov

Ondřej Zahrádka Vlastitel 21, 952 91 Soběslav datum vyhotovení: říjen 2025	rozdílka projektant
Vypracoval: Ondřej Zahrádka	
odpovědný projektant: Vlastislav Šimůnek	
číslo parčí:	

**MINISTERSTVO
PRO MÍSTNÍ
ROZVOJ ČR**

Změna územního plánu Komárov byla
speciálně financována z prostředků státního rozpočtu
ČR, z programu Ministerstva pro místní rozvoj ČR

0 45 90 180 270 360 450 m

měřítko 1:5 000