

koordináčn vkres

PLN ZNN UZEMNHO PLNU Komrov

po zmnch . 1, 2, 3




Legenda

- sprvn uzem
- zastavn uzem k 15. 4. 2021
- zastaviteln plocha
- SES**
- biocentrum funkn
- biokoridor funkn
- L (BC)** lokln (biocentrum)
- R (BK)** regionln (biokoridor)
- plochy stabilizovan**
- Bv byden venkovsk
- Ov obansk vybaven
- Vp veejn prostranstv
- Di dopravn infrastruktura
- TI technick infrastruktura
- Vs vroba a skladovn
- Vv vodn a vodohospodrsk
- Ze zemdlsk
- Zsv zele soukrom a vyhrazen
- Le lesn
- Pr prodn
- Snu smsn nezastavnho uzem

duležit omezen v uzem

- elektrick stanice
- elektrick veden vysokho napt
- ochrann psma elektrizan soustavy
- komunikan veden vetn ochrannho psma
- silnice
- ochrann psma silnic
- nemovit kulturn pamtka
- vesnick pamtkov rezervace
- vodn ndr
- vodn tok
- les
- vzdlenost 50 m od okraje lesa
- vznamn krajinn prvek registrovan
- prodn pamtka
- prodn park
- vskyt zvlst chrnnch rostlin a živoch
- NATURA 2000 - evropsk vznamn lokalita
- ochrann psma prodn rezervace
- ochrann psma prodnch livch zdroj I. stupn
- ochrann psma prodnch livch zdroj II. stupn
- poddolovan uzem
- uzem archeologickch nlez kategorie II.
- uzem archeologickch nlez kategorie III. - zbytek uzem
- leteck koridor LK TRA78 Sobslav - MOR - cel sprvn uzem

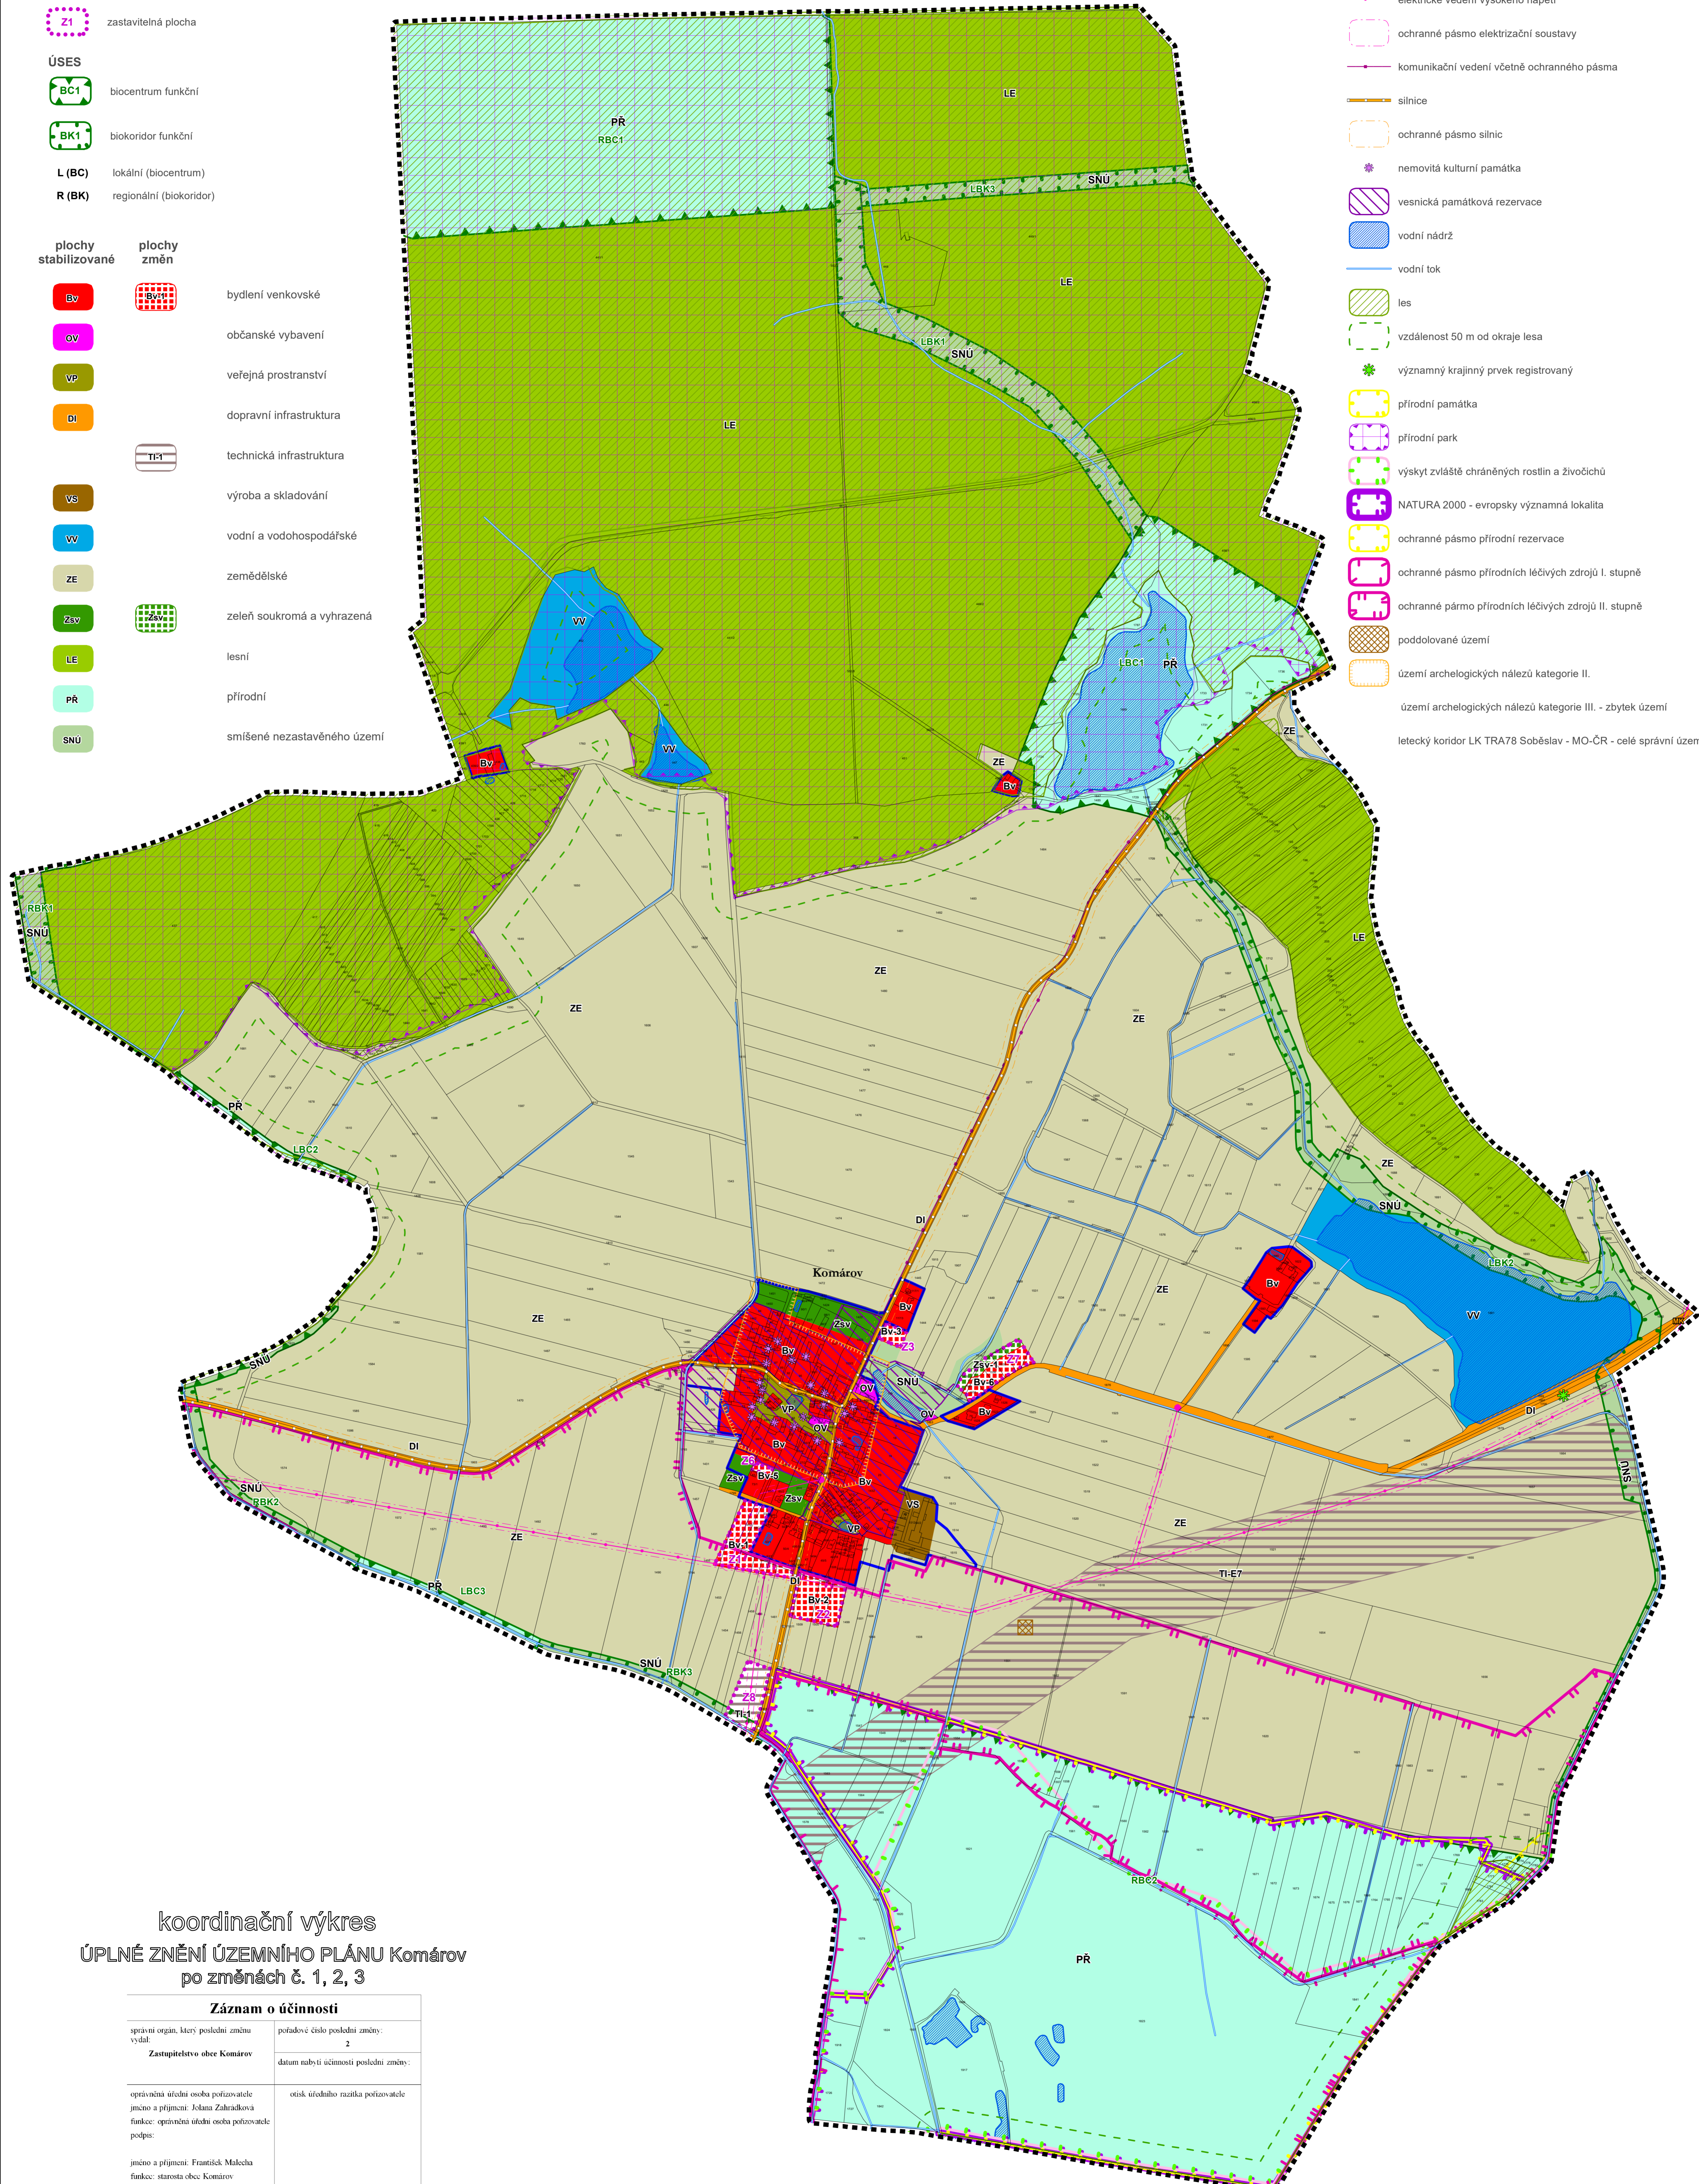

koordináčn vkres

PLN ZNN UZEMNHO PLNU Komrov

po zmnch . 1, 2, 3

Zznam o uinnosti

sprvn orgn, kter posledn zmnu vydl	poadove islo posledn zmny:
Zastupitelstvo obce Komrov	2
oprvnn uedn osoba poizovatele	otisk uednho raztka poizovatele
jmno a pjmn: Jolana Zahradkv	
funkce: oprvnn uedn osoba poizovatele	
podpis:	
jmno a pjmn: Frntsk Malcha	
funkce: starosta obce Komrov	
podpis:	

